




voorgevel




achtergevel




linkergevel

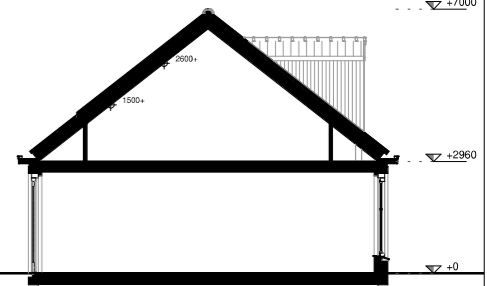


doorsnede

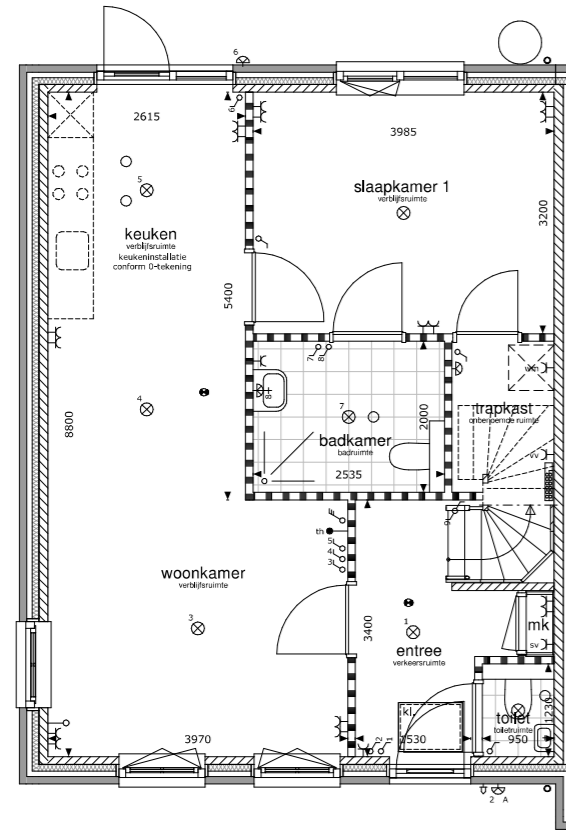

begane grond

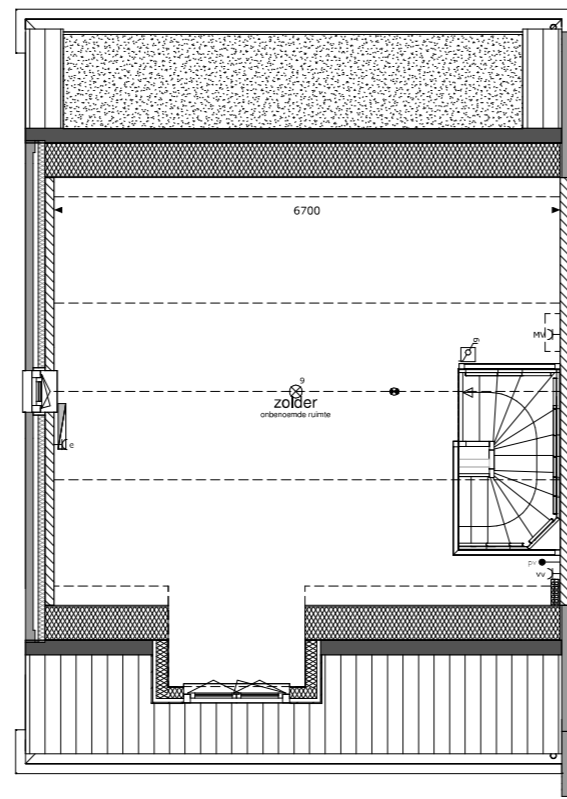

eerste verdieping

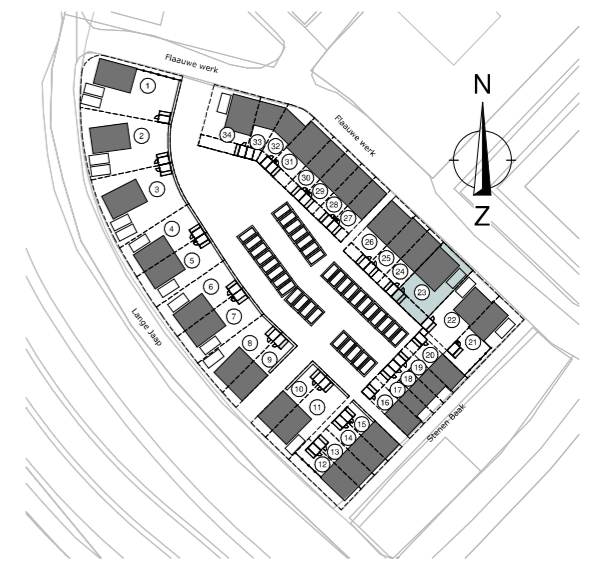

RENVOOI

- | | | | | | | | |
|--|---|--|--|--|---|---|---|
| <ul style="list-style-type: none"> = plafondlichtpunt = wandlichtpunt = wandlichtpunt, vv. armatuur = schakelaar, wissel = schakelaar enkelvoudig = gecombineerde schakelaar enkelvoudig = bediening ventilatiesysteem | <ul style="list-style-type: none"> = wandcontactdoos dubbel = wandcontactdoos enkel = wandcontactdoos elektrische radiator (bijverwarming) = wandcontactdoos koelkast = wandcontactdoos magnetron = wandcontactdoos ventilatiesysteem = wandcontactdoos stadsverwarming = wandcontactdoos verdelers vloerverwarming = wandcontactdoos vaatwasmachine = wandcontactdoos wasmachine = wandcontactdoos wasmachine = wandcontactdoos wasmachine = wandcontactdoos boven keukenbad | <ul style="list-style-type: none"> = loze leiding = aansluitpunt boiler, loos = aansluitpunt CO2 meter ventilatiesysteem, bedraad = aansluitpunt elektrisch kooktoestel, bedraad = aansluitpunt thermostaat, bedraad = aansluitpunt omvormer, bedraad = schiel = bel | <p>basisaansluitingen keuken</p> <ul style="list-style-type: none"> = 2x = 1x = 1x = 1x = 1x = 1x = 1x = 1x = 1x = 1x = 1x | <ul style="list-style-type: none"> = metselwerk = isolatie = constructieve wand = lichte scheidingwand = meterkast conform NEN2768 = kruisluik = opstelplaats koelkast = opstelplaats wasmachine = regenton = rookmelder conform NEN2555 | <ul style="list-style-type: none"> = watercloset = waterfornies toileruimte = wastafel badkamer = douchehoek = vloerverdelers = radiator = ventilatie box = afvoerpunt mech. ventilatie | <ul style="list-style-type: none"> = huismuskast / verborgen huismuskast = gierzwaluwkast / verborgen gierzwaluwkast = roodstaartkast = vloermuskast = bijeensteen = indicatieve zone tbv. zonnepanelen, locatie en aantallen afhankelijk van BENG = groendak | <ul style="list-style-type: none"> * alle maten zijn circa en in millimeters * gevels, doorsneden schaal 1:100, plattegronden schaal 1:50 * kleine wijzigingen voorbehouden (mogelijk ook door BENG berekening) * wijzigingen nav. engineering installatie en constructie voorbehouden * aan maatvoering kunnen geen rechten worden ontleend * verwarmingselementen, keukenopstelling, afzuigpunten en rookmelders indicatief weergegeven (plaats en afmeting) * lichtpunten worden opgeleverd zonder armatuur, tenzij anders aangegeven * PV panelen en overige installaties zijn indicatief weergegeven * ventilatiebox, omvormers, dakdoorvoeren en dakschoorsteen indicatief weergegeven (plaats en afmeting) * positie dakramen, positie dakkapellen, voorbereidingen dakramen en voorbereidingen dakkapellen kan wijzigen n.v.v. engineering dakplaten * positie tuiraden tegen gevel volgens studeerontwerp |
|--|---|--|--|--|---|---|---|



het hofhuys — kavel 23

CONCEPT

SCHAAL 1:100 / 1:50 DATUM 18-04-2024 REVISIE FORMAAT A1