




voorgevel




achtergevel




linkergevel

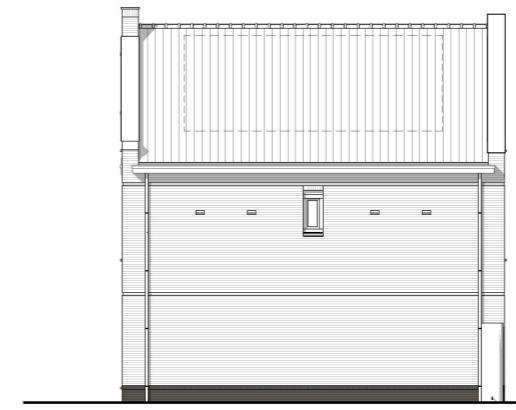


rechtergevel

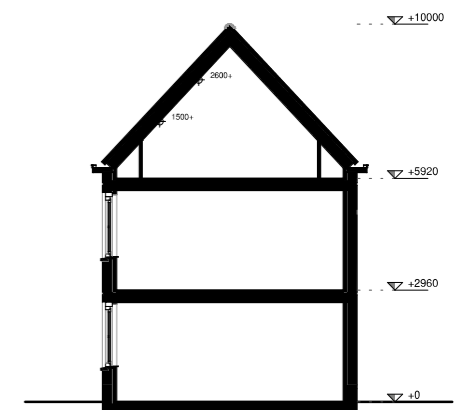


doorsnede

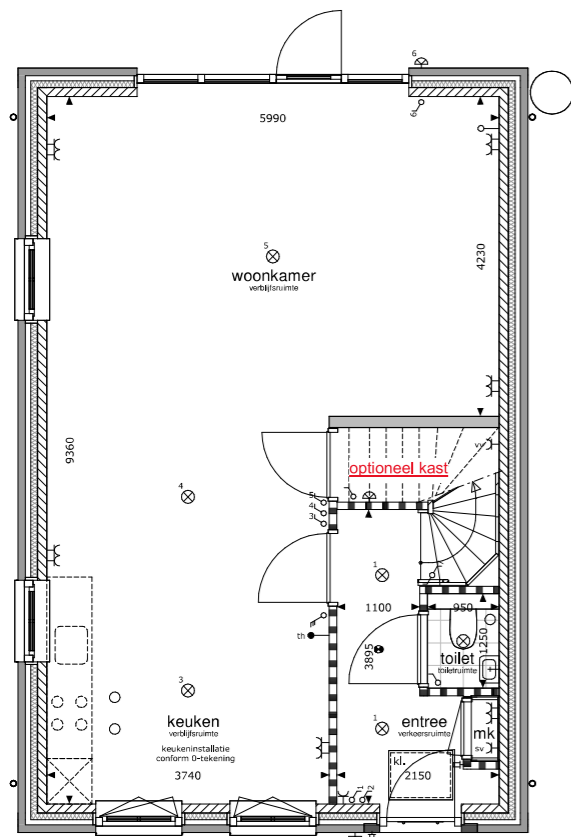


begane grond

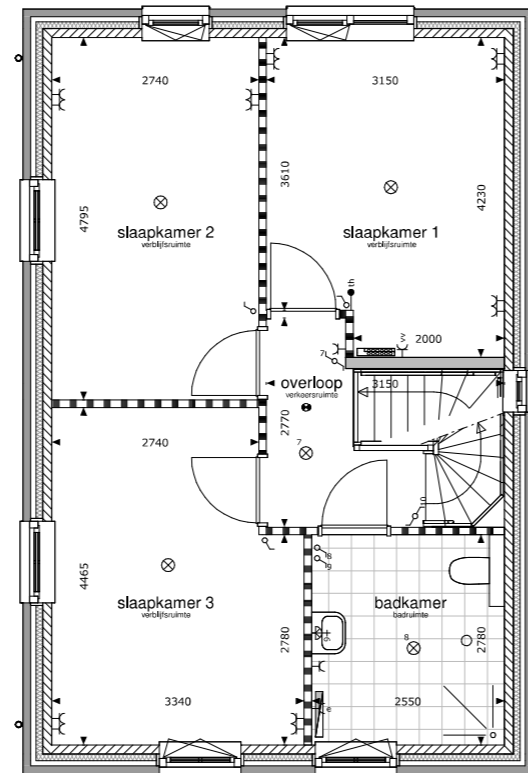

1e verdieping

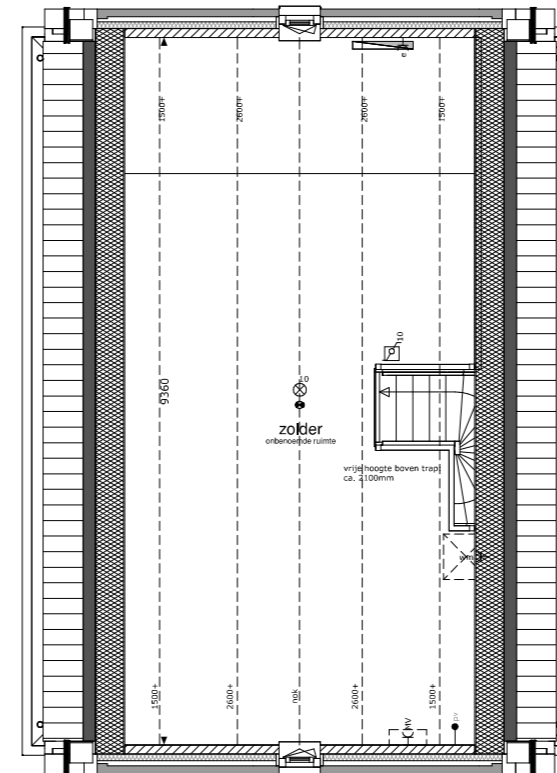

2e verdieping

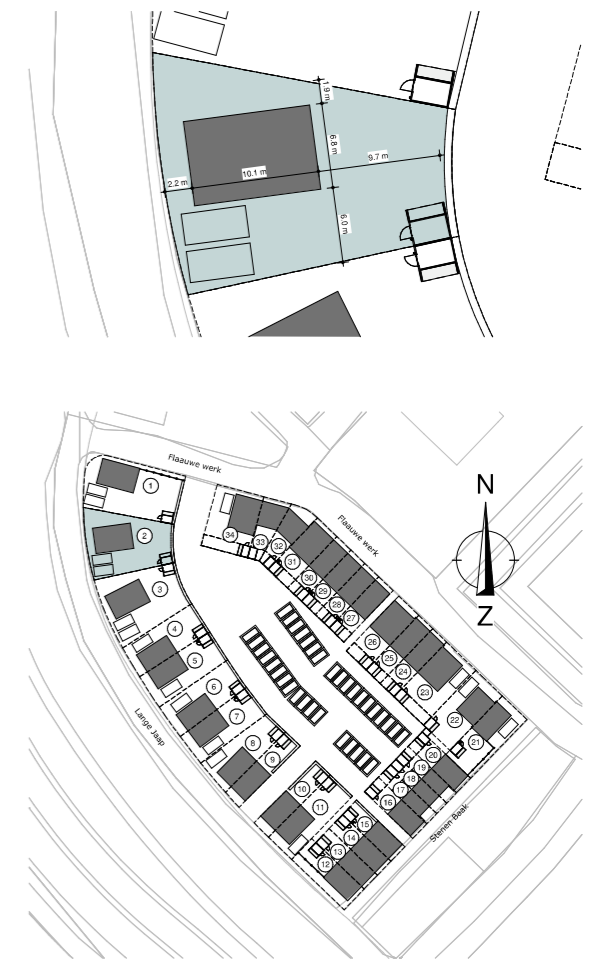

RENVOOI

- | | | | | | | |
|---|--|---|---|---|--|--|
| <ul style="list-style-type: none"> ⊗ = plafondlichtpunt ○ = wandlichtpunt ○ = wandlichtpunt, vv. armatuur ⊕ = schakelaar, wissel ⊕ = schakelaar enkelvoudig ⊕ = gecombineerde schakelaar enkelvoudig ⊕ = bediening ventilatiesysteem | <ul style="list-style-type: none"> — = wandcontactdoos dubbel — = wandcontactdoos enkel — = wandcontactdoos elektrische radiator (bijverwarming) — = wandcontactdoos kookkast — = wandcontactdoos magnetron — = wandcontactdoos ventilatiesysteem — = wandcontactdoos stadsverwarming — = wandcontactdoos verdelers vloerverwarming — = wandcontactdoos vaatwasmachine — = wandcontactdoos wasmachine — = wandcontactdoos wasmachine — = wandcontactdoos wasmachine — = wandcontactdoos boven keukenbad | <ul style="list-style-type: none"> ○ = loze leiding ○ = aansluitpunt boiler, loos ● = aansluitpunt CO2 meter ventilatiesysteem, bedraad ● = aansluitpunt elektrisch kooktoestel, bedraad ● = aansluitpunt thermostaat, bedraad ● = aansluitpunt omvormer, bedraad ⊕ = schel ⊕ = bel | <p>basisaansluitingen keuken</p> <ul style="list-style-type: none"> — = metselwerk — = isolatie — = constructieve wand — = lichte scheidingswand — = meterkast conform NEN2768 — = kruisplaat — = opstelplaats kookkast — = opstelplaats wasmachine — = regenton ● = rookmelder conform NEN2555 | <ul style="list-style-type: none"> ⊕ = watercloset ⊕ = waterfontein toiletterruimte ⊕ = wastafel badkamer ⊕ = douchehoek ⊕ = vloerverdelers ⊕ = radiator ⊕ = ventilatie box ○ = afvoerpunt mech. ventilatie | <ul style="list-style-type: none"> — = huismuskast / verborgen huismuskast — = gierzwaluwkast / verborgen gierzwaluwkast — = roodstaartkast — = vloermuskast — = bijensteen — = indicatieve zone tbv. zonnepanelen, locatie en aantal afhankelijk van BENG — = groendak | <ul style="list-style-type: none"> * alle maten zijn circa en in millimeters * gevels, doorsneden schaal 1:100, plattegronden schaal 1:50 * kleine wijzigingen voorbehouden (mogelijk ook door BENG berekening) * wijzigingen nav. engineering installatie en constructie voorbehouden * aan maatvoering kunnen geen rechten worden ontleend * verwarmingselementen, keukenopstelling, afzuigpunten en rookmelders indicatief weergegeven (plaats en afmeting) * lichtpunten worden opgeleverd zonder armatuur, tenzij anders aangegeven * PV panelen en overige installaties zijn indicatief weergegeven * ventilatiebox, omvormers, dakdoorvoeren en dak schoorsteen indicatief weergegeven (plaats en afmeting) * positie dakramen, positie dakkapellen, voorbereidingen dakramen en voorbereidingen dakkapellen kan wijzigen n.a.v. engineering dakplaten * positie tuiraden tegen gevel volgens situatietekening |
|---|--|---|---|---|--|--|



dijkwoningen — kavel 2

CONCEPT