




voorgevel


achtergevel

zijgevel


doorsnede

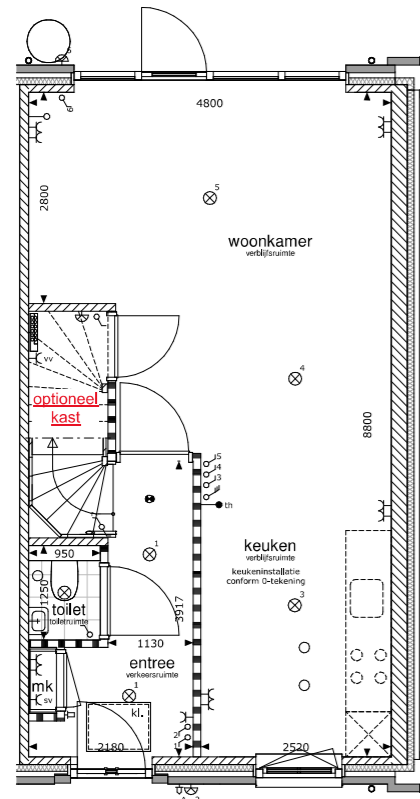



begane grond

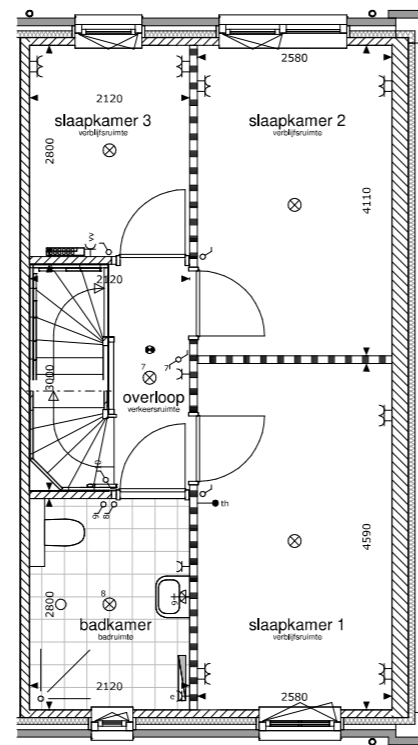

1e verdieping

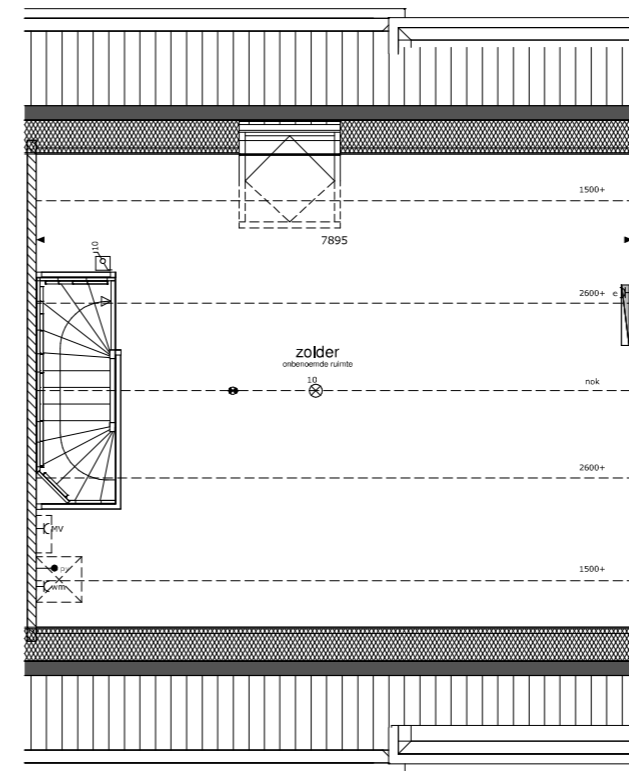

2e verdieping

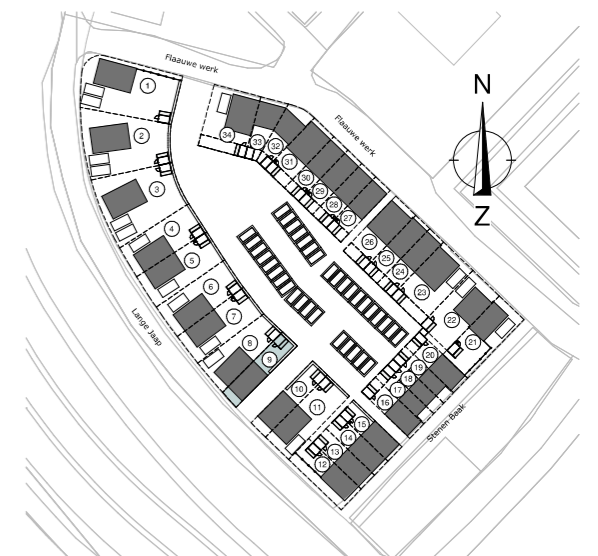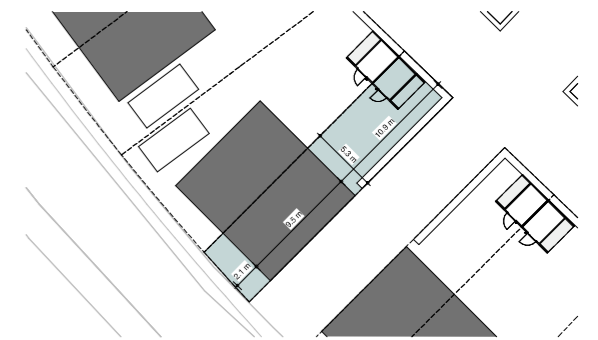

RENVOOI

- | | | | | | | |
|---|---|--|--|--|--|--|
| <ul style="list-style-type: none"> ⊗ = plafondlichtpunt ○ = wandlichtpunt ○ = wandlichtpunt, vv. armatuur ⊕ = schakelaar, wissel ⊕ = schakelaar enkelvoudig ⊕ = gecombineerde schakelaar enkelvoudig ⊕ = bediening ventilatiesysteem | <ul style="list-style-type: none"> — = wandcontactdoos dubbel — = wandcontactdoos enkel — = wandcontactdoos elektrische radiator (bijverwarming) — = wandcontactdoos koelkast — = wandcontactdoos magnetron — = wandcontactdoos ventilatiesysteem — = wandcontactdoos stadsverwarming — = wandcontactdoos verdeeler vloerverwarming — = wandcontactdoos vaatwasmachine — = wandcontactdoos wasmachine — = wandcontactdoos wasmachine — = wandcontactdoos wasmachine — = wandcontactdoos boven keukenblad | <ul style="list-style-type: none"> — = losse leiding — = aansluitpunt boiler, loos — = aansluitpunt CO2 meter ventilatiesysteem, bedraad — = aansluitpunt elektrisch kooktoestel, bedraad — = aansluitpunt thermostaat, bedraad — = aansluitpunt omvormer, bedraad — = schel — = bel | <p>basisaansluitingen keuken</p> <ul style="list-style-type: none"> — = 2x — = 1x — = 1x — = 1x — = 1x — = 1x — = 1x <ul style="list-style-type: none"> — = metselwerk — = isolatie — = constructieve wand — = lichte scheidingwand — = meterkast conform NEN2768 — = kruisluik — = opstelplaats koelkast — = opstelplaats wasmachine — = regenton — = rookmelder conform NEN2555 | <ul style="list-style-type: none"> — = watercloset — = waterfontein toiletruimte — = wastafel badkamer — = douchehoek — = vloerverdeeler — = radiator — = ventilatie box — = afvoerpunt mech. ventilatie | <ul style="list-style-type: none"> — = huismuskast / verborgen huismuskast — = gierzwaluwkast / verborgen gierzwaluwkast — = roodstaartkast — = vloermuskast — = bijeensteen — = indicatieve zone tbv. zonnepanelen, locatie en aantallen afhankelijk van BENG — = groendak | <ul style="list-style-type: none"> * alle maten zijn circa en in millimeters * gevels, doorsneden schaal 1:100, plattegronden schaal 1:50 * kleine wijzigingen voorbehouden (mogelijk ook door BENG berekening) * wijzigingen nav. engineering installatie en constructie voorbehouden * aan maatvoering kunnen geen rechten worden ontleend * verwarmingselementen, keukenopstelling, afzuigpunten en rookmelders indicatief weergegeven (plaats en afmeting) * lichtpunten worden opgeleverd zonder armatuur, tenzij anders aangegeven * PV panelen en overige installaties zijn indicatief weergegeven * ventilatiebox, omvormers, dakdoorvoeren en dak schoorsteen indicatief weergegeven (plaats en afmeting) * positie dakramen, positie dakkapellen, voorbereidingen dakramen en voorbereidingen dakkapellen kan wijzigen n.a.v. engineering dakplaten * positie tuiraden tegen gevel volgens situatietekening |
|---|---|--|--|--|--|--|



poortgebouw — kavel 9

CONCEPT