





voorgevel

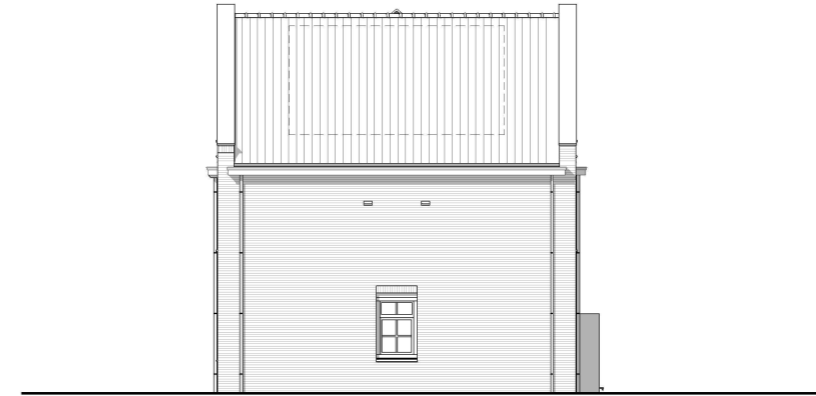


achtergevel




rechtergevel

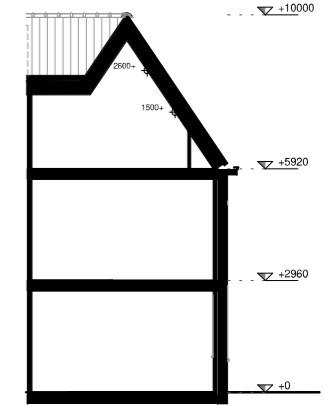


doorsnede

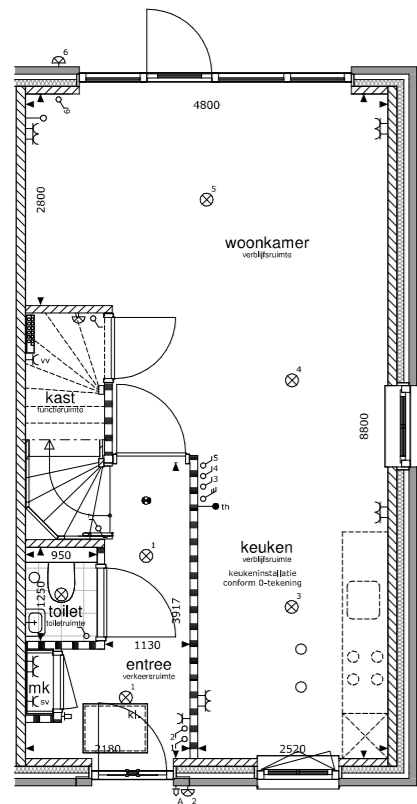


begane grond

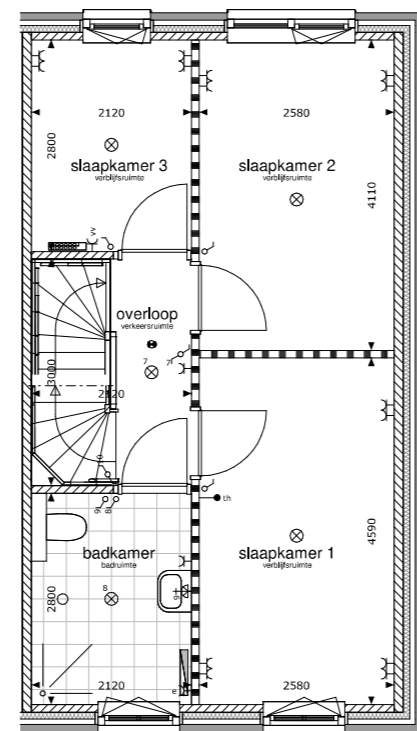


1e verdieping

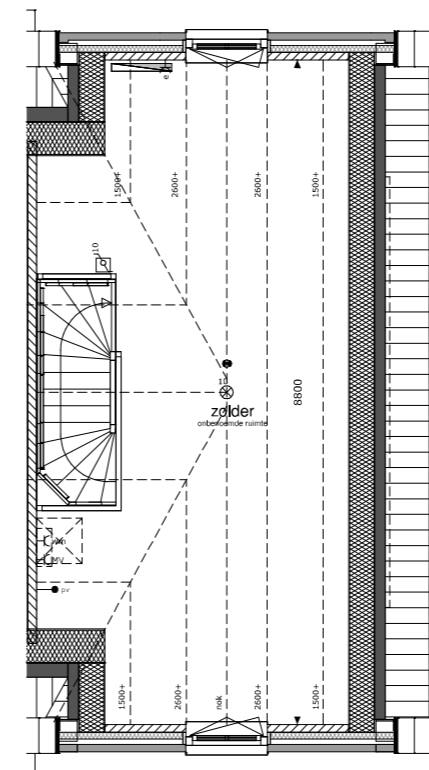

2e verdieping

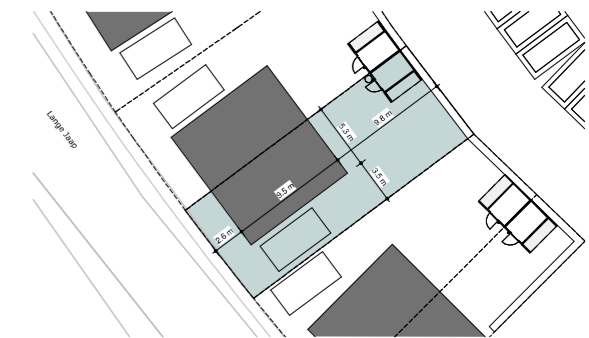

RENOVOOI

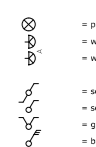


- ⊗ = plafondlichtpunt
- = wandlichtpunt
- = wandlichtpunt, vv. armatuur
- ⊗ = schakelaar, wissel
- ⊗ = schakelaar enkelvoudig
- ⊗ = gecombineerde schakelaar enkelvoudig
- ⊗ = bediening ventilatiesysteem



- ⊗ = wandcontactdoos dubbel
- ⊗ = wandcontactdoos enkel
- ⊗ = wandcontactdoos elektrische radiator (bijverwarming)
- ⊗ = wandcontactdoos koelkast
- ⊗ = wandcontactdoos magnetron
- ⊗ = wandcontactdoos ventilatiesysteem
- ⊗ = wandcontactdoos stadsverwarming
- ⊗ = wandcontactdoos verdelers vloerverwarming
- ⊗ = wandcontactdoos vaatwasmachine
- ⊗ = wandcontactdoos wasmachine
- ⊗ = wandcontactdoos wasmachine
- ⊗ = wandcontactdoos wasmachine
- ⊗ = wandcontactdoos boven keukenbad



- = loze leiding
- = aansluitpunt boiler, loos
- = aansluitpunt CO2 meter ventilatiesysteem, bedraad
- = aansluitpunt elektrisch kooktoestel, bedraad
- = aansluitpunt thermostaat, bedraad
- = aansluitpunt omvormer, bedraad

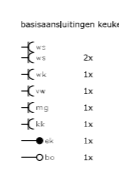

- basisaansluitingen keuken
- ⊗ = water 2x
 - ⊗ = gas 1x
 - ⊗ = elektriciteit 1x
 - ⊗ = elektriciteit 1x
 - ⊗ = elektriciteit 1x
 - ⊗ = elektriciteit 1x
 - ⊗ = elektriciteit 1x
 - ⊗ = regenton
 - ⊗ = rookmelder conform NEN2555



- ⊗ = metselwerk
- ⊗ = isolatie
- ⊗ = constructieve wand
- ⊗ = lichte scheidingswand
- ⊗ = meterkast conform NEN2768
- ⊗ = kruisplank
- ⊗ = opstelplaats koelkast
- ⊗ = opstelplaats wasmachine
- ⊗ = regenton
- ⊗ = rookmelder conform NEN2555



- ⊗ = watercloset
- ⊗ = waterfontein toiletteruimte
- ⊗ = wastafel badkamer
- ⊗ = douchehoek
- ⊗ = vloerverdeler
- ⊗ = radiator
- ⊗ = ventilatie box
- ⊗ = afvoerpunt mech. ventilatie



- ⊗ = huismuskast / verborgen huismuskast
- ⊗ = gierzwaluwkast / verborgen gierzwaluwkast
- ⊗ = roodstaartkast
- ⊗ = vloermuskast
- ⊗ = bijensteen
- ⊗ = indicatieve zone tbv. zonnepanelen, locatie en aantallen afhankelijk van BENG
- ⊗ = groendak

- * alle maten zijn circa en in millimeters
- * gevels, doorsnedes schaal 1:100, plattegronden schaal 1:50
- * kleine wijzigingen voorbehouden (mogelijk ook door BENG berekening)
- * wijzigingen nav. engineering installatie en constructie voorbehouden
- * aan maatvoering kunnen geen rechten worden ontleend
- * verwarmingselementen, keukenopstelling, afzuigpunten en rookmelders indicatief weergegeven (plaats en afmeting)
- * lichtpunten worden opgeleverd zonder armatuur, tenzij anders aangegeven
- * PV panelen en overige installaties zijn indicatief weergegeven
- * ventilatiebox, omvormers, dakdoorvoeren en dak schoorsteen indicatief weergegeven (plaats en afmeting)
- * positie dakramen, positie dakkapellen, voorbereidingen dakramen en voorbereidingen dakkapellen kan wijzigen n.a.v. engineering dakplaten
- * positie tuiraden tegen gevel volgens situatietekening



dijkwoningen — kavel 7

CONCEPT