





voorgevel




achtergevel

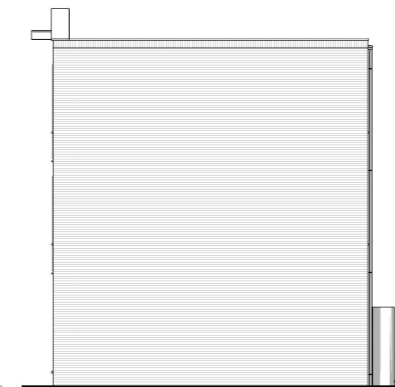


rechtergevel

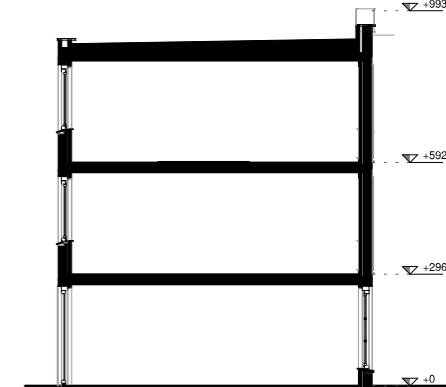


doorsnede

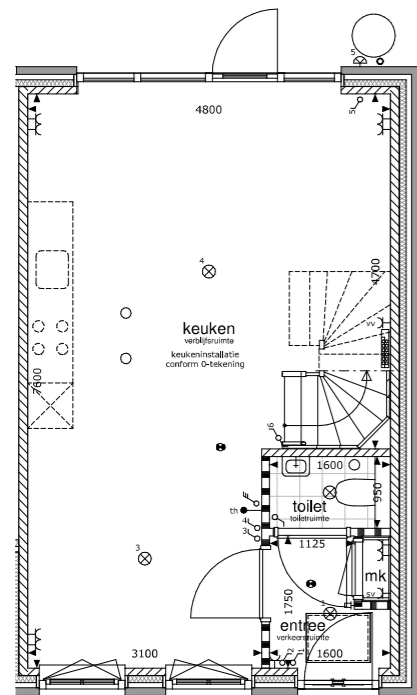



begane grond

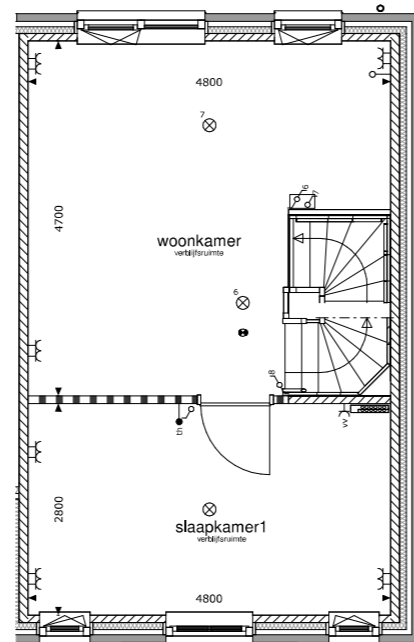

1e verdieping

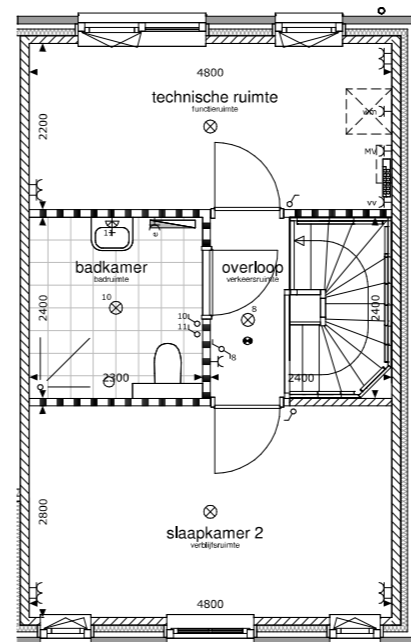

2e verdieping

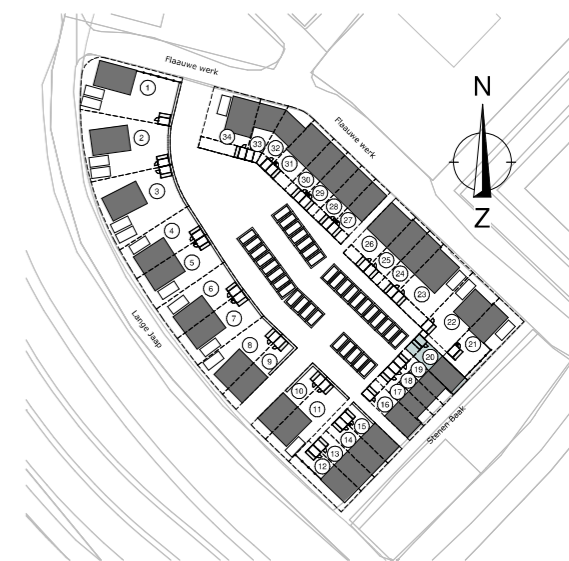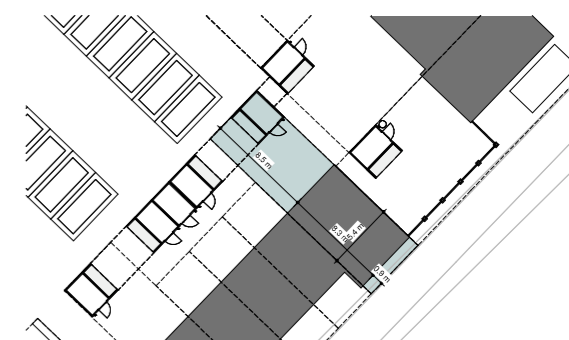

RENVOOI

- |  |   |   |  |  |  |   |  |
|--|---|---|--|--|--|---|--|
| <ul style="list-style-type: none"> <li> = plafondlichtpunt</li> <li> = wandlichtpunt</li> <li> = wandlichtpunt, vv. armatuur</li> <li> = schakelaar, wissel</li> <li> = schakelaar enkelpolig</li> <li> = gecombineerde schakelaar enkelpolig</li> <li> = bediening ventilatiesysteem</li> </ul> | <ul style="list-style-type: none"> <li> = wandcontactdoos dubbel</li> <li> = wandcontactdoos enkel</li> <li> = wandcontactdoos elektrische radiator (bijverwarming)</li> <li> = wandcontactdoos koelkast</li> <li> = wandcontactdoos magnetron</li> <li> = wandcontactdoos ventilatiesysteem</li> <li> = wandcontactdoos stadsverwarming</li> <li> = wandcontactdoos verdeler vloerverwarming</li> <li> = wandcontactdoos vaatwasmachine</li> <li> = wandcontactdoos wasmachine</li> <li> = wandcontactdoos warmachine</li> <li> = wandcontactdoos boven keukenbad</li> </ul> | <ul style="list-style-type: none"> <li> = loze leiding</li> <li> = aansluitpunt boiler, loos</li> <li> = aansluitpunt CO2 meter ventilatiesysteem, bedraad</li> <li> = aansluitpunt elektrisch kooktoestel, bedraad</li> <li> = aansluitpunt thermostaat, bedraad</li> <li> = aansluitpunt omvormer, bedraad</li> <li> = schel</li> <li> = bel</li> </ul> | <p>basisaansluitingen keuken</p> <ul style="list-style-type: none"> <li> = 2x</li> <li> = 1x</li> <li> = 1x</li> <li> = 1x</li> <li> = 1x</li> <li> = 1x</li> <li> = 1x</li> <li> = 1x</li> <li> = 1x</li> <li> = 1x</li> <li> = 1x</li> </ul> | <ul style="list-style-type: none"> <li> = metselwerk</li> <li> = isolatie</li> <li> = constructieve wand</li> <li> = lichte scheidingwand</li> <li> = meterkast conform NEN2768</li> <li> = kruisluik</li> <li> = opstelplaats koelkast</li> <li> = opstelplaats wasmachine</li> <li> = regenton</li> <li> = rookmelder conform NEN2555</li> </ul> | <ul style="list-style-type: none"> <li> = watercloset</li> <li> = waterfornien toiletruimte</li> <li> = wastafel badkamer</li> <li> = douchehoek</li> <li> = vloerverdelers</li> <li> = radiator</li> <li> = ventilatie box</li> <li> = afvoerpunt mech. ventilatie</li> </ul> | <ul style="list-style-type: none"> <li> = huiskast / verborgen huiskast</li> <li> = gierzwaluwkast / verborgen gierzwaluwkast</li> <li> = roodskaartkast</li> <li> = vloermuskast</li> <li> = bijeensteen</li> <li> = indicatieve zone tbv. zonnepanelen, locatie en aantallen afhankelijk van BENG</li> <li> = groendak</li> </ul> | <ul style="list-style-type: none"> <li>* alle maten zijn circa en in millimeters</li> <li>* gevels, doorsneden schaal 1:100, plattegronden schaal 1:50</li> <li>* kleine wijzigingen voorbehouden (mogelijk ook door BENG berekening)</li> <li>* wijzigingen nav. engineering installatie en constructie voorbehouden</li> <li>* aan maatvoering kunnen geen rechten worden ontleend</li> <li>* verwarmingselementen, keukenopstelling, afzuigpunten en rookmelders indicatief weergegeven (plaats en afmeting)</li> <li>* lichtpunten worden opgeleverd zonder armatuur, tenzij anders aangegeven</li> <li>* PV panelen en overige installaties zijn indicatief weergegeven</li> <li>* ventilatiebox, omvormers, dakdoorvoeren en dakschoorsteen indicatief weergegeven (plaats en afmeting)</li> <li>* positie dakramen, positie dakkapellen, voorbereidingen dakramen en voorbereidingen dakkapellen kan wijzigen n.v.v. engineering dakplaten</li> <li>* positie tuiraden tegen gevel volgens studeerboek</li> </ul> |
|--|---|---|--|--|--|---|--|



de werf — kavel 20

CONCEPT

SCHAAL 1:100 / 1:50 DATUM 18-04-2024 REVISIE FORMAAT A1