





voorgevel




achtergevel

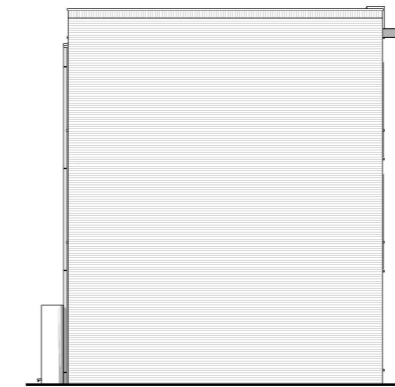


linkergevel

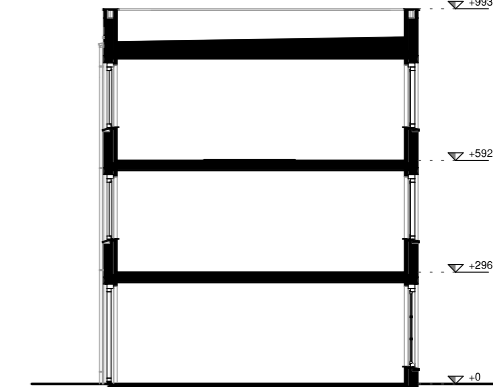


doorsnede

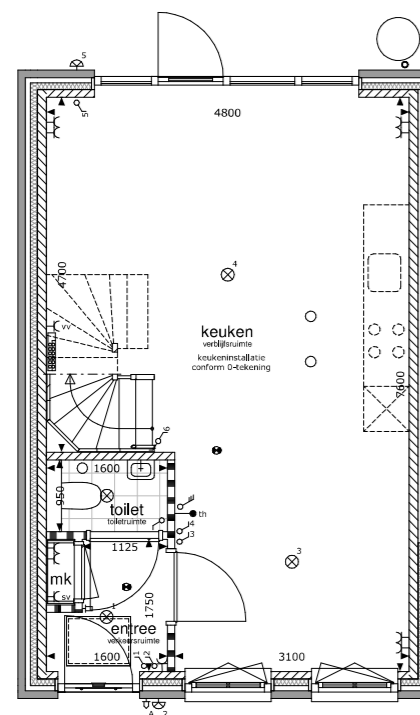



begane grond

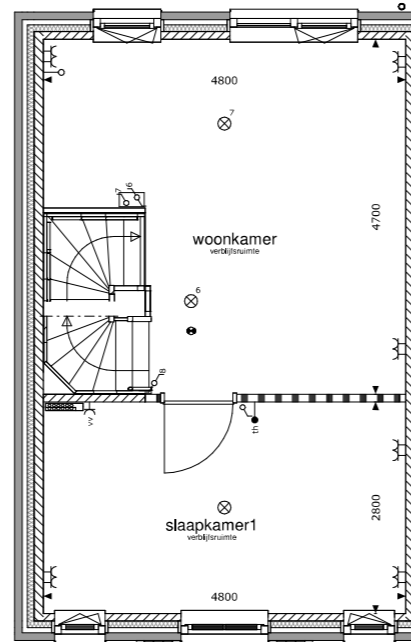

1e verdieping

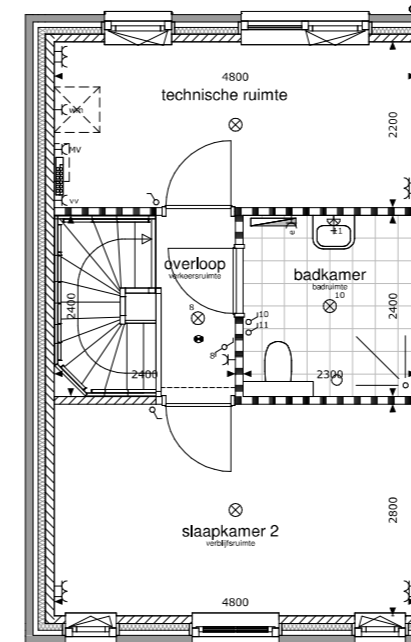

2e verdieping

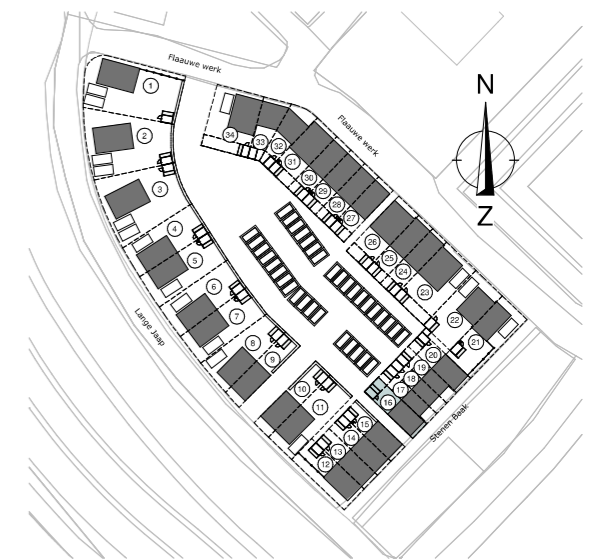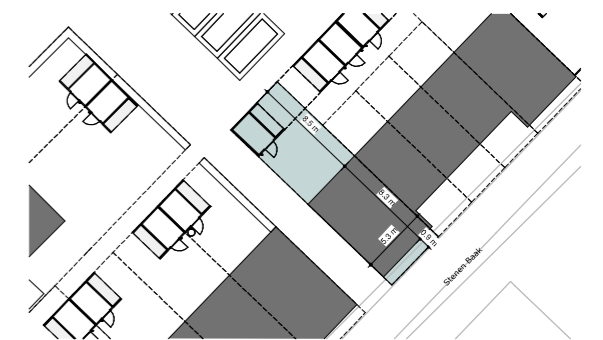

RENOVOOI

- ⊗ = plafondlichtpunt
- = wandlichtpunt
- = wandlichtpunt, vv. armatuur
- ⊕ = schakelaar, wissel
- ⊕ = schakelaar enkelvoudig
- ⊕ = gecombineerde schakelaar enkelvoudig
- ⊕ = bediening ventilatiesysteem

- = wandcontactdoos dubbel
- = wandcontactdoos enkel
- = wandcontactdoos elektrische radiator (bijverwarming)
- = wandcontactdoos kookkast
- = wandcontactdoos magnetron
- = wandcontactdoos ventilatiesysteem
- = wandcontactdoos stadsverwarming
- = wandcontactdoos verdelers vloerverwarming
- = wandcontactdoos vaatwasmachine
- = wandcontactdoos wasmachine
- = wandcontactdoos wasmachine
- = wandcontactdoos boven keukenbad

- = loze leiding
- = aansluitpunt boiler, loos
- = aansluitpunt CO2 meter ventilatiesysteem, bedraad
- = aansluitpunt elektrisch kooktoestel, bedraad
- = aansluitpunt thermostaat, bedraad
- = aansluitpunt omvormer, bedraad
- ⊕ = schel
- ⊕ = bel

- basisaansluitingen keuken
- = metselwerk
 - = isolatie
 - = constructieve wand
 - = lichte scheidingswand
 - = meterkast conform NEN2768
 - = kruisluik
 - = opstelplaats kookkast
 - = opstelplaats wasmachine
 - = regenton
 - = rookmelder conform NEN2555

- ⊕ = watercloset
- ⊕ = waterfontein toiletterruimte
- ⊕ = wastafel badkamer
- ⊕ = douchehoek
- ⊕ = vloerverdeler
- ⊕ = radiator
- ⊕ = ventilatie box
- = afvoerpunt mech. ventilatie

- ⊕ = huismuskast / verborgen huismuskast
- ⊕ = gierzwaluwkast / verborgen gierzwaluwkast
- ⊕ = roodstaartkast
- ⊕ = vloermuskast
- ⊕ = bijeensteen
- ⊕ = indicatieve zone tbv. zonnepanelen, locatie en aantallen afhankelijk van BENG
- ⊕ = groendak

- * alle maten zijn circa en in millimeters
- * gevels, doorsneden schaal 1:100, plattegronden schaal 1:50
- * kleine wijzigingen voorbehouden (mogelijk ook door BENG berekening)
- * wijzigingen nav. engineering installatie en constructie voorbehouden
- * aan maatvoering kunnen geen rechten worden ontleend
- * verwarmingselementen, keukenopstelling, afzuigpunten en rookmelders indicatief weergegeven (plaats en afmeting)
- * lichtpunten worden opgeleverd zonder armatuur, tenzij anders aangegeven
- * PV panelen en overige installaties zijn indicatief weergegeven
- * ventilatiebox, omvormers, dakdoorvoeren en dak schoorsteen indicatief weergegeven (plaats en afmeting)
- * positie dakramen, positie dakkapellen, voorbereidingen dakramen en voorbereidingen dakkapellen kan wijzigen n.a.v. engineering dakplaten
- * positie tuiraden tegen gevel volgens studeerboek



de werf — kavel 16

CONCEPT