





voorgevel




achtergevel

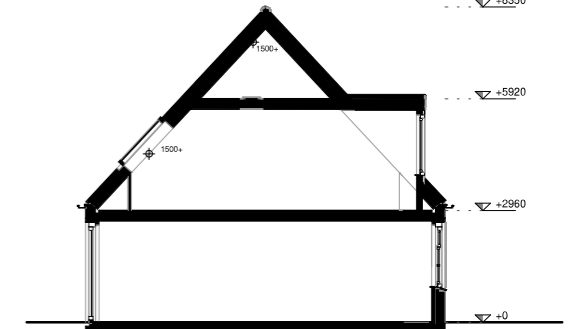


doorsnede

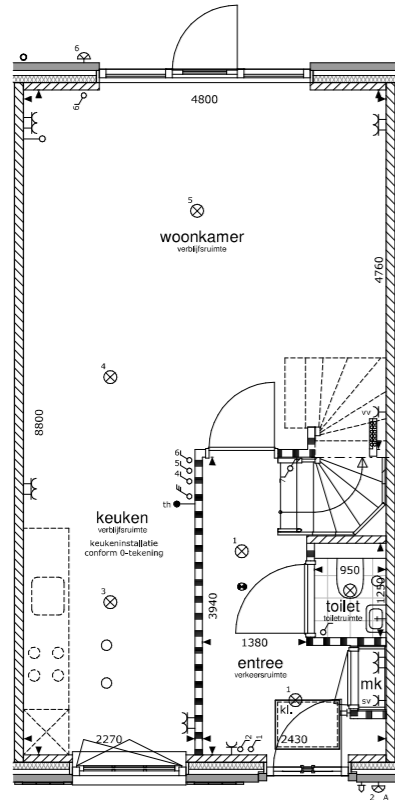



begane grond

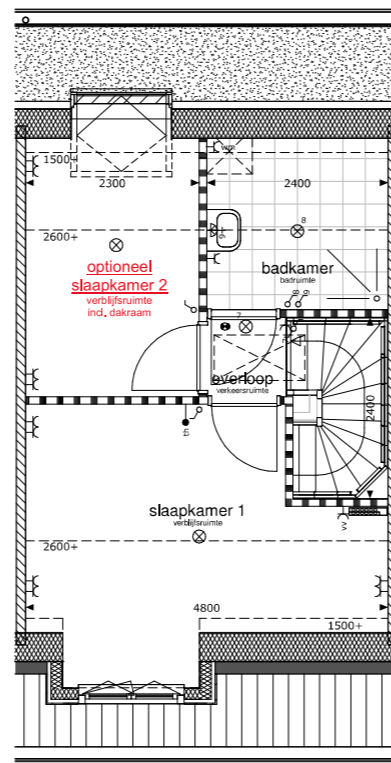


1e verdieping

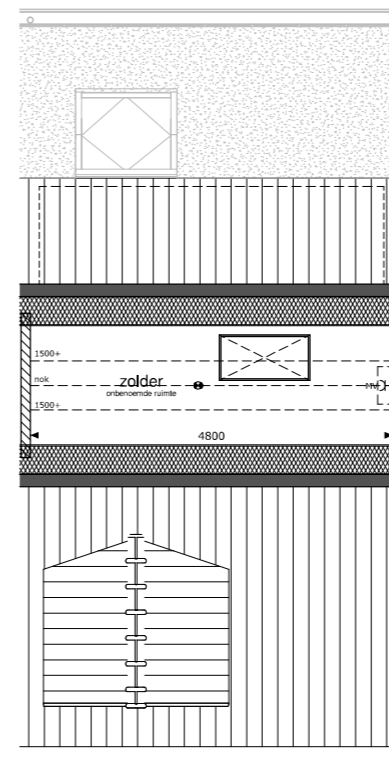

2e verdieping

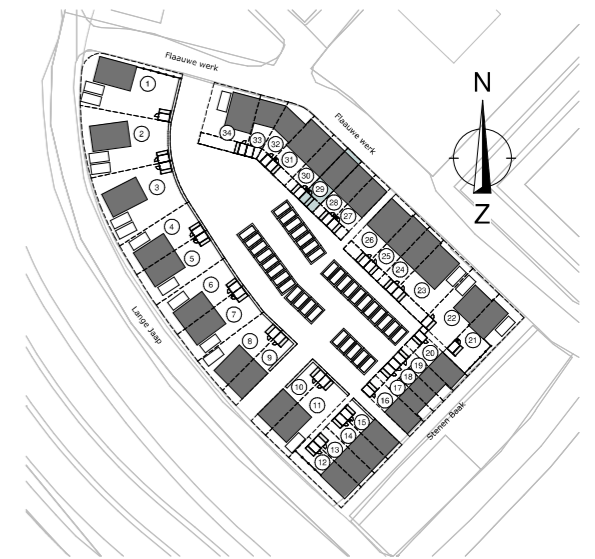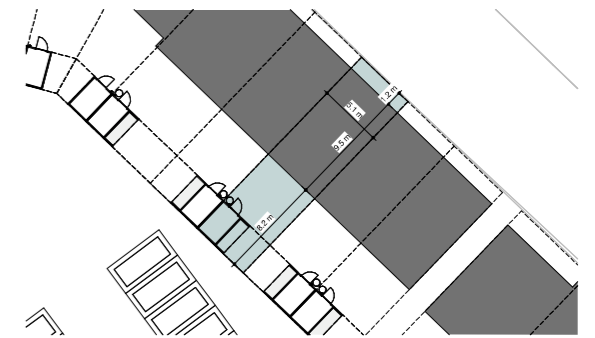


RENVOOI

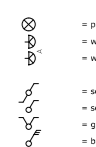


- ⊗ = plafondlichtpunt
- ⊙ = wandlichtpunt
- ⊕ = wandlichtpunt, vv. armatuur
- ⊖ = schakelaar, wissel
- ⊗ = schakelaar enkelvoudig
- ⊗ = gecombineerde schakelaar enkelvoudig
- ⊗ = bediening ventilatiesysteem



- ⊕ = wandcontactdoos dubbel
- ⊕ = wandcontactdoos enkel
- ⊕ = wandcontactdoos elektrische radiator (bijverwarming)
- ⊕ = wandcontactdoos koelkast
- ⊕ = wandcontactdoos magnetron
- ⊕ = wandcontactdoos ventilatiesysteem
- ⊕ = wandcontactdoos stadsverwarming
- ⊕ = wandcontactdoos verdel. vloerverwarming
- ⊕ = wandcontactdoos vaatwasmachine
- ⊕ = wandcontactdoos wasmachine
- ⊕ = wandcontactdoos wasmachine
- ⊕ = wandcontactdoos boven keukenbad

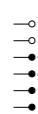


- = loze leiding
- = aansluitpunt boiler, loos
- = aansluitpunt CO2 meter ventilatiesysteem, bedraad
- = aansluitpunt elektrisch kooktoestel, bedraad
- = aansluitpunt thermostaat, bedraad
- = aansluitpunt omvormer, bedraad

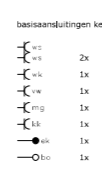


- basisaansluitingen keuken
- ⊕ = 2x
 - ⊕ = 1x
 - ⊕ = 1x
 - ⊕ = 1x
 - ⊕ = 1x
 - ⊕ = 1x



- ⊕ = metselwerk
- ⊕ = isolatie
- ⊕ = constructieve wand
- ⊕ = lichte scheidingwand
- ⊕ = meterkast conform NEN2768
- ⊕ = kruisluik
- ⊕ = opstelplaats koelkast
- ⊕ = opstelplaats wasmachine
- ⊕ = regenton
- ⊕ = rookmelder conform NEN2555

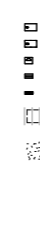

- ⊕ = watercloset
- ⊕ = waterfontein toiletterruimte
- ⊕ = wastafel badkamer
- ⊕ = douchehoek
- ⊕ = vloerverdelers
- ⊕ = radiator
- ⊕ = ventilatie box
- ⊕ = afvoerpunt mech. ventilatie

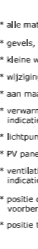

- ⊕ = huiskast / verborgen huiskast
- ⊕ = gierzwaluwkast / verborgen gierzwaluwkast
- ⊕ = roodstaartkast
- ⊕ = vloermuskast
- ⊕ = bijensteen
- ⊕ = indicatieve zone tbv. zonnepanelen, locatie en aantallen afhankelijk van BENG
- ⊕ = groendak



- * alle maten zijn circa en in millimeters
- * gevels, doorsnedes schaal 1:100, plattegronden schaal 1:50
- * kleine wijzigingen voorbehouden (mogelijk ook door BENG berekening)
- * wijzigingen nav. engineering installatie en constructie voorbehouden
- * aan maatvoering kunnen geen rechten worden ontleend
- * verwarmingselementen, keukenopstelling, afzuigpunten en rookmelders indicatief weergegeven (plaats en afmeting)
- * lichtpunten worden opgeleverd zonder armatuur, tenzij anders aangegeven
- * PV panelen en overige installaties zijn indicatief weergegeven
- * ventilatiebox, omvormers, dakdoorvoeren en dak schoorsteen indicatief weergegeven (plaats en afmeting)
- * positie dakramen, positie dakkapellen, voorbereidingen dakramen en voorbereidingen dakkapellen kan wijzigen n.a.v. engineering dakplaten
- * positie tuiraden tegen gevel volgens stuupekening



visserswoningen — kavel 29

CONCEPT