




voorgevel




achtergevel




linkergevel

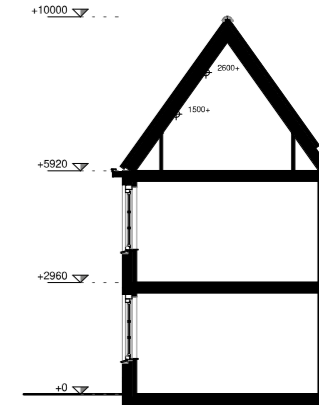


doorsnede

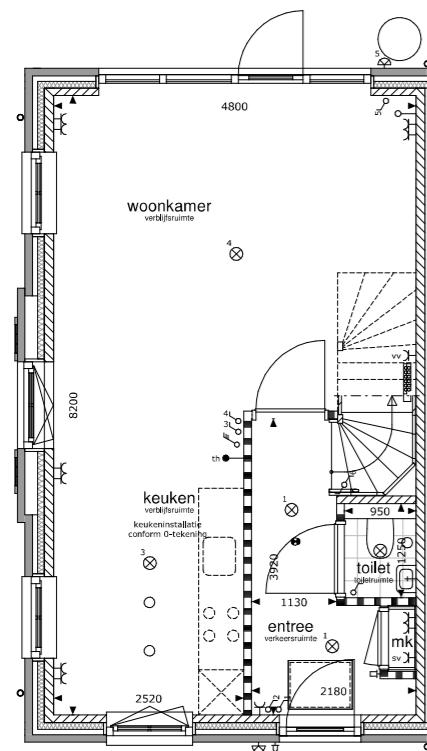


begane grond

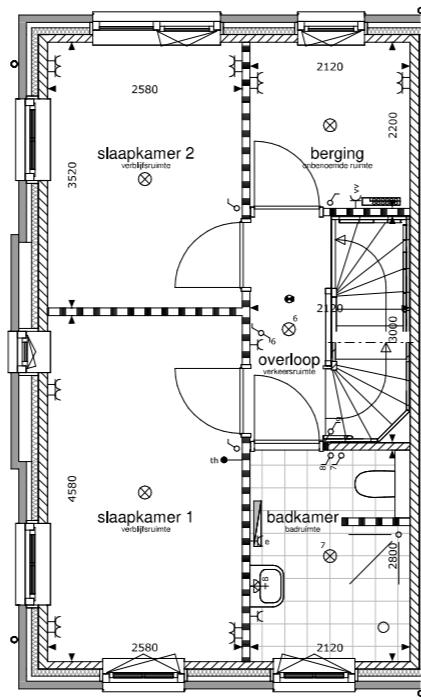


1e verdieping

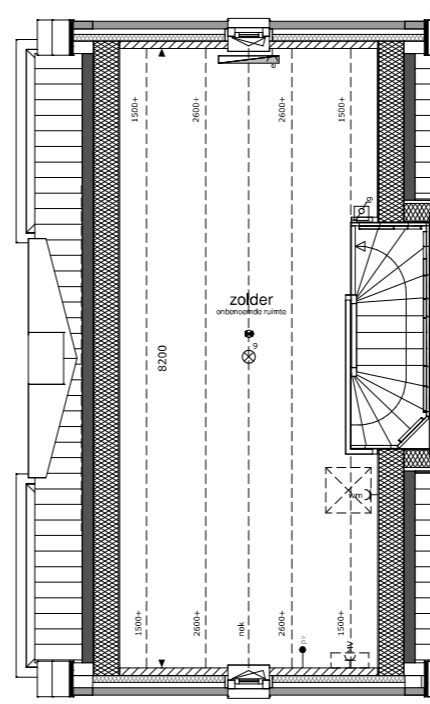


2e verdieping

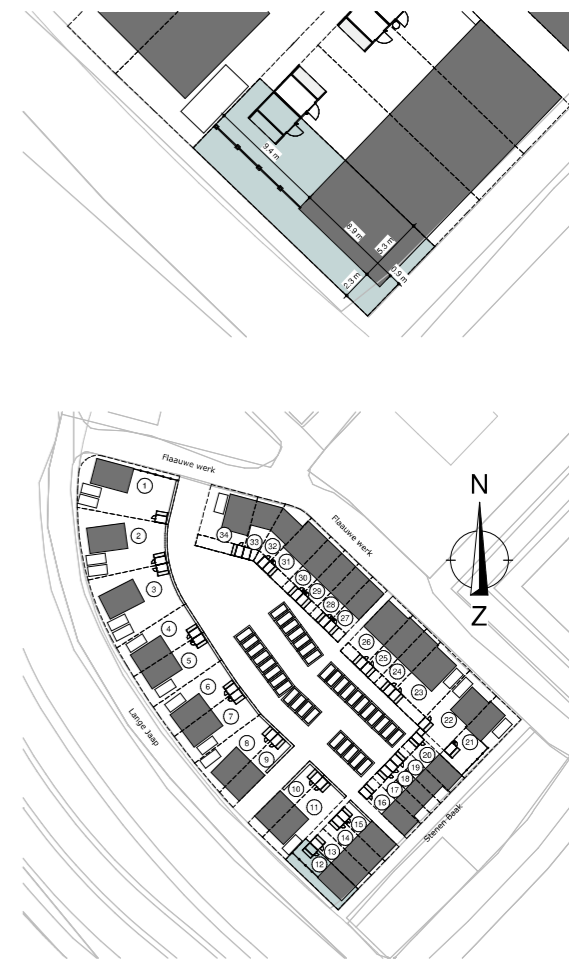


RENVOOI

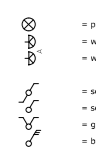

- ⊗ = plafondlichtpunt
- = wandlichtpunt
- = wandlichtpunt, vv. armatuur
- ⊕ = schakelaar, wissel
- ⊕ = schakelaar enkelvoudig
- ⊕ = gecombineerde schakelaar enkelvoudig
- ⊕ = bediening ventilatiesysteem

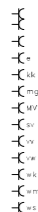


- ⊕ = wandcontactdoos dubbel
- ⊕ = wandcontactdoos enkel
- ⊕ = wandcontactdoos elektrische radiator (bijverwarming)
- ⊕ = wandcontactdoos koelkast
- ⊕ = wandcontactdoos magnetron
- ⊕ = wandcontactdoos ventilatiesysteem
- ⊕ = wandcontactdoos stadsverwarming
- ⊕ = wandcontactdoos verdelers vloerverwarming
- ⊕ = wandcontactdoos vaatwasmachine
- ⊕ = wandcontactdoos wasmachine
- ⊕ = wandcontactdoos wasmachine
- ⊕ = wandcontactdoos wasmachine
- ⊕ = wandcontactdoos boven keukenblad

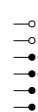

- = loze leiding
- = aansluitpunt boiler, loos
- = aansluitpunt CO2 meter ventilatiesysteem, bedraad
- = aansluitpunt elektrisch kooktoestel, bedraad
- = aansluitpunt thermostaat, bedraad
- = aansluitpunt omvormer, bedraad
- ⊕ = schel
- ⊕ = bel


basisaansluitingen keuken

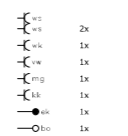


- ⊕ = 2x
- ⊕ = 1x
- ⊕ = 1x
- ⊕ = 1x
- ⊕ = 1x
- ⊕ = 1x
- ⊕ = 1x
- ⊕ = opstelplaats koelkast
- ⊕ = opstelplaats wasmachine
- ⊕ = regenton
- = rookmelder conform NEN2555



- ⊕ = metselwerk
- ⊕ = isolatie
- ⊕ = constructieve wand
- ⊕ = lichte scheidingwand
- ⊕ = meterkast conform NEN2768
- ⊕ = kruisluik
- ⊕ = opstelplaats koelkast
- ⊕ = opstelplaats wasmachine
- ⊕ = regenton
- = rookmelder conform NEN2555

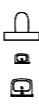

- ⊕ = watercloset
- ⊕ = waterfontein toiletteruimte
- ⊕ = wastafel badkamer
- ⊕ = douchehoek
- ⊕ = vloerverdeler
- ⊕ = radiator
- ⊕ = ventilatie box
- = afvoerpunt mech. ventilatie

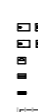

- ⊕ = huismuskast / verborgen huismuskast
- ⊕ = gierzwaluwkast / verborgen gierzwaluwkast
- ⊕ = roodschaarstok
- ⊕ = vloermuskast
- ⊕ = bijensteen
- ⊕ = indicatieve zone tbv. zonnepanelen, locatie en aantallen afhankelijk van BENG
- ⊕ = groendak

- * alle maten zijn circa en in millimeters
- * gevels, doorsneden schaal 1:100, plattegronden schaal 1:50
- * kleine wijzigingen voorbehouden (mogelijk ook door BENG berekening)
- * wijzigingen nav. engineering installatie en constructie voorbehouden
- * aan maatvoering kunnen geen rechten worden ontleend
- * verwarmingselementen, keukenopstelling, afzuigpunten en rookmelders indicatief weergegeven (plaats en afmeting)
- * lichtpunten worden opgeleverd zonder armatuur, tenzij anders aangegeven
- * PV panelen en overige installaties zijn indicatief weergegeven
- * ventilatiebox, omvormers, dakdoorvoeren en dak schoorsteen indicatief weergegeven (plaats en afmeting)
- * positie dakramen, positie dakkapellen, voorbereidingen dakramen en voorbereidingen dakkapellen kan wijzigen n.a.v. engineering dakplaten
- * positie tuiraden tegen gevel volgens situatietekening



het rijtje — kavel 12

CONCEPT