





voorgevel




achtergevel

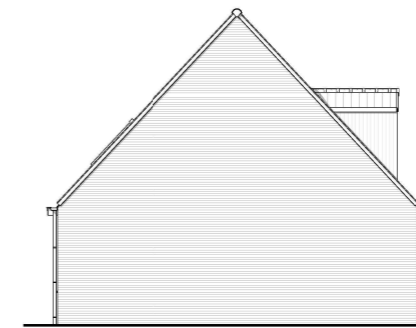


linkergevel

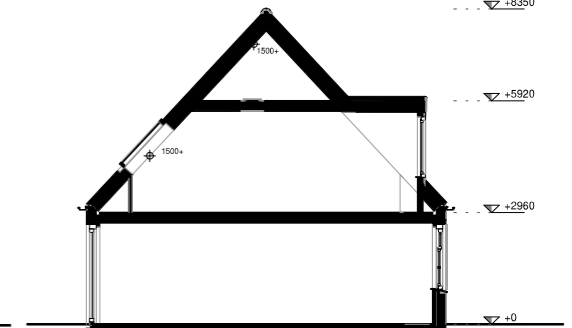


doorsnede

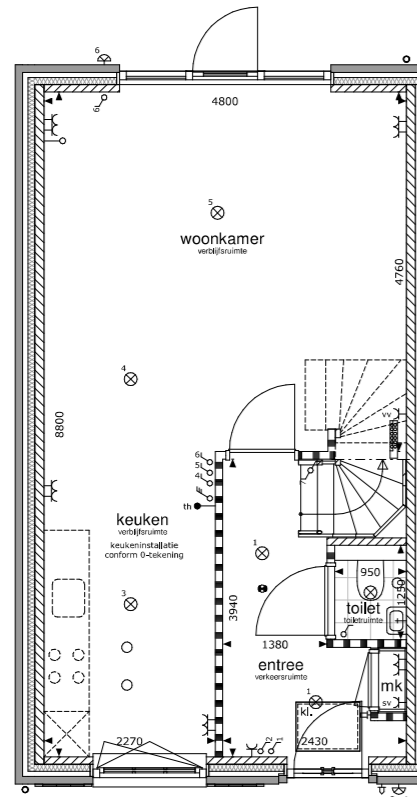



begane grond

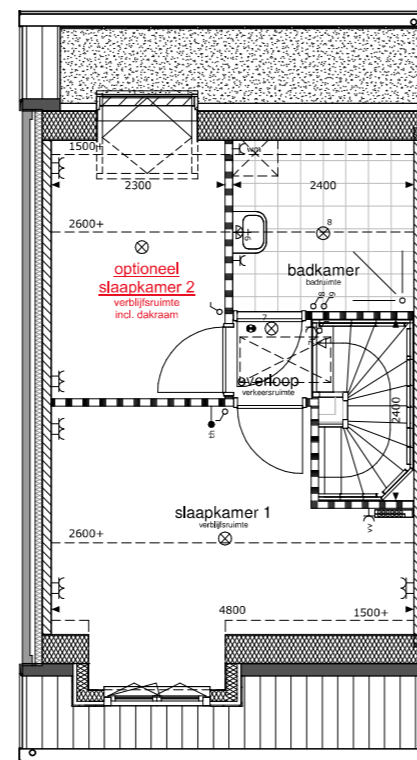

eerste verdieping

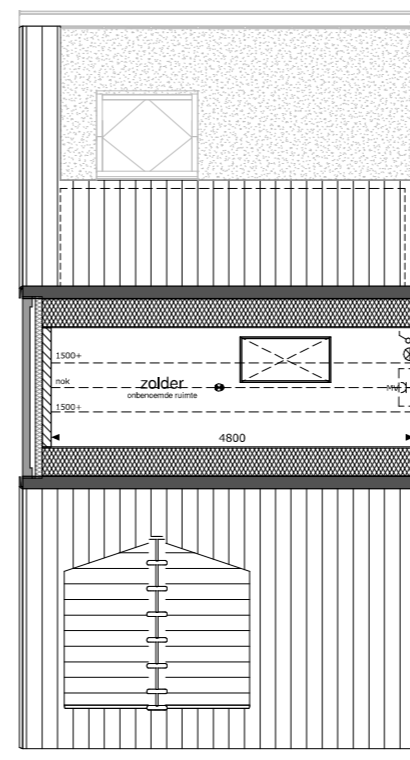

2e verdieping

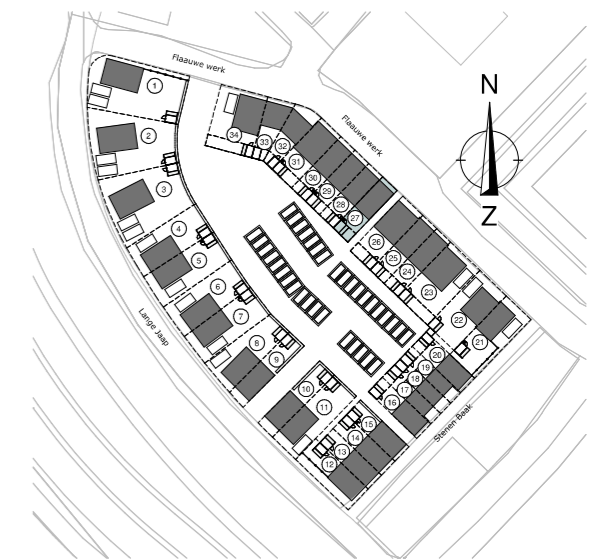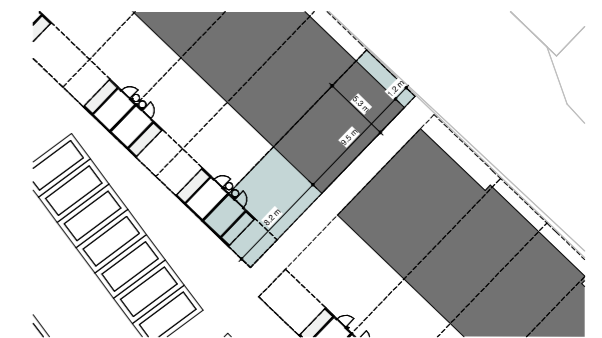

RENVOOI

- |   |   |   |   |  |   |  |  |
|---|---|---|---|--|---|--|--|
| <ul style="list-style-type: none"> <li>⊗ = plafondlichtpunt</li> <li>⊕ = wandlichtpunt</li> <li>⊖ = wandlichtpunt, vv. armatuur</li> <li>⊙ = schakelaar, wissel</li> <li>⊚ = schakelaar enkelvoudig</li> <li>⊛ = gecombineerde schakelaar enkelvoudig</li> <li>⊜ = bediening ventilatiesysteem</li> </ul> | <ul style="list-style-type: none"> <li>⊕ = wandcontactdoos dubbel</li> <li>⊖ = wandcontactdoos enkel</li> <li>⊗ = wandcontactdoos elektrische radiator (bijverwarming)</li> <li>⊘ = wandcontactdoos koelkast</li> <li>⊙ = wandcontactdoos magnetron</li> <li>⊚ = wandcontactdoos ventilatiesysteem</li> <li>⊛ = wandcontactdoos stadsverwarming</li> <li>⊜ = wandcontactdoos verdelers vloerverwarming</li> <li>⊝ = wandcontactdoos vaatwasmachine</li> <li>⊞ = wandcontactdoos wasmachine</li> <li>⊟ = wandcontactdoos wasmachine</li> <li>⊠ = wandcontactdoos boven keukenblad</li> </ul> | <ul style="list-style-type: none"> <li>○ = loze leiding</li> <li>○ = aansluitpunt boiler, loos</li> <li>○ = aansluitpunt CO2 meter ventilatiesysteem, bedraad</li> <li>○ = aansluitpunt elektrisch kooktoestel, bedraad</li> <li>○ = aansluitpunt thermostaat, bedraad</li> <li>○ = aansluitpunt omvormer, bedraad</li> <li>⊕ = schel</li> <li>⊖ = bel</li> </ul> | <p>basisaansluitingen keuken</p> <ul style="list-style-type: none"> <li>⊕ = 2x</li> <li>⊖ = 1x</li> <li>⊗ = 1x</li> <li>⊘ = 1x</li> <li>⊙ = 1x</li> <li>⊚ = 1x</li> <li>⊛ = 1x</li> <li>⊜ = 1x</li> <li>⊝ = 1x</li> </ul> | <ul style="list-style-type: none"> <li>⊕ = metselwerk</li> <li>⊖ = isolatie</li> <li>⊗ = constructieve wand</li> <li>⊘ = lichte scheidingwand</li> <li>⊙ = meterkast conform NEN2768</li> <li>⊚ = kruisluik</li> <li>⊛ = opstelplaats koelkast</li> <li>⊜ = opstelplaats wasmachine</li> <li>⊝ = regenton</li> <li>⊞ = rookmelder conform NEN2555</li> </ul> | <ul style="list-style-type: none"> <li>⊕ = watercloset</li> <li>⊖ = waterfontein toiletruimte</li> <li>⊗ = wastafel badkamer</li> <li>⊘ = douchehoek</li> <li>⊙ = vloerverdeler</li> <li>⊚ = radiator</li> <li>⊛ = ventilatie box</li> <li>⊜ = afvoerpunt mech. ventilatie</li> </ul> | <ul style="list-style-type: none"> <li>⊕ = huisvuilkast / verborgen huisvuilkast</li> <li>⊖ = gierzwaluwkast / verborgen gierzwaluwkast</li> <li>⊗ = roodstaartkast</li> <li>⊘ = vloermuskuikast</li> <li>⊙ = bijensteen</li> <li>⊚ = indicatieve zone tbv. zonnepanelen, locatie en aantallen afhankelijk van BENG</li> <li>⊛ = groendak</li> </ul> | <ul style="list-style-type: none"> <li>* alle maten zijn circa en in millimeters</li> <li>* gevels, doorsnedes schaal 1:100, plattegronden schaal 1:50</li> <li>* kleine wijzigingen voorbehouden (mogelijk ook door BENG berekening)</li> <li>* wijzigingen nav. engineering installatie en constructie voorbehouden</li> <li>* aan maatvoering kunnen geen rechten worden ontleend</li> <li>* verwarmingselementen, keukenopstelling, afzuigpunten en rookmelders indicatief weergegeven (plaats en afmeting)</li> <li>* lichtpunten worden opgeleverd zonder armatuur, tenzij anders aangegeven</li> <li>* PV panelen en overige installaties zijn indicatief weergegeven</li> <li>* ventilatiebox, omvormers, dakdoorvoeren en dak schoorsteen indicatief weergegeven (plaats en afmeting)</li> <li>* positie dakramen, positie dakkapellen, voorbereidingen dakramen en voorbereidingen dakkapellen kan wijzigen n.a.v. engineering dakplaten</li> <li>* positie tuiraden tegen gevel volgens situatietekening</li> </ul> |
|---|---|---|---|--|---|--|--|



visserswoningen — kavel 27

CONCEPT

SCHAAL 1:100 / 1:50 DATUM 18-04-2024 REVISIE FORMAAT A1