

Het Hofhuys


HOEK- EN TUSSENWONINGEN

BNR. 23, 24, 25 EN 26

STRAAT: FLAAUWE WERK

Welkom in deze levensloopbestendige hoekwoningen met bouwnummer 23 en 26, waar comfort en functionaliteit samengaan. In de basis bevinden zich op de begane grond niet alleen de woonkamer en keuken, maar ook een slaapkamer en de badkamer. Bent u nog goed te been dan kunt u deze badkamer en slaapkamer optioneel uiteraard ook naar de eerste verdieping verplaatsen waardoor u een zeer ruime woonkamer en keuken ontstaat.

Bouwnummer 24 en 25 is een drielaagse tussenwoning en heeft op de begane grond de keuken en woonkamer en een tuin op het zuidwesten voor ontspannen middagen en gezellige avonden. Op de eerste verdieping bevinden zich drie (slaap) kamers en een badkamer en de zolder biedt ruimte voor nog één of twee extra kamers.

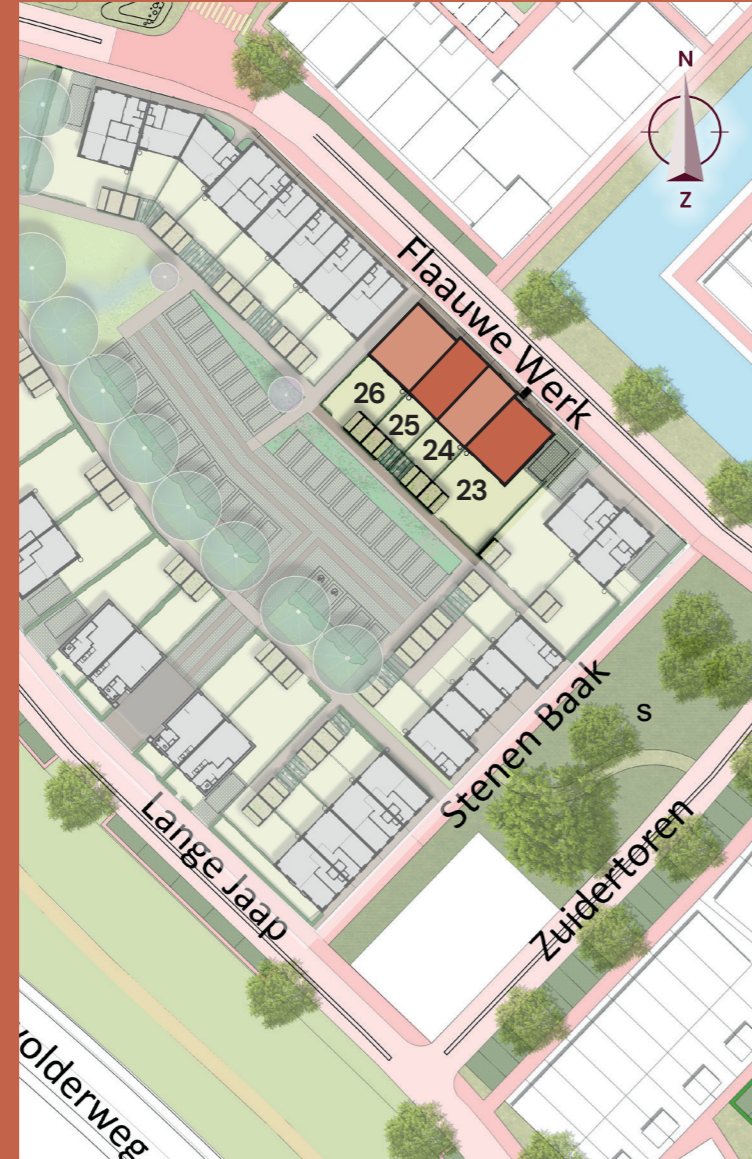

BNR. 23

BNR. 24

BNR. 25

BNR. 26

HAVENKWARTIER ZEEWOLDE



DR
DE REALISATIE

www.de-realisatie.nl
info@de-realisatie.nl

DNA
MAKELAARS

Antennestraat 86
1322 AS Almere
036-7370591
info@dna-makelaars.nl

HOF VAN SEAEWALD

havenkwartier - zeewolde

WWW.HAVENKWARTIER-ZEEWOLDE.NL

HOF VAN SEAEWALD

havenkwartier - zeewolde



Uw
droomhuis
wacht in onze
nieuwe wijk

Het Hofhuys
HOEK- EN TUSSENWONINGEN


Het Hofhuys

HOEK- EN TUSSENWONINGEN

BEGANE GROND

EERSTE VERDIEPING

TWEEDE VERDIEPING

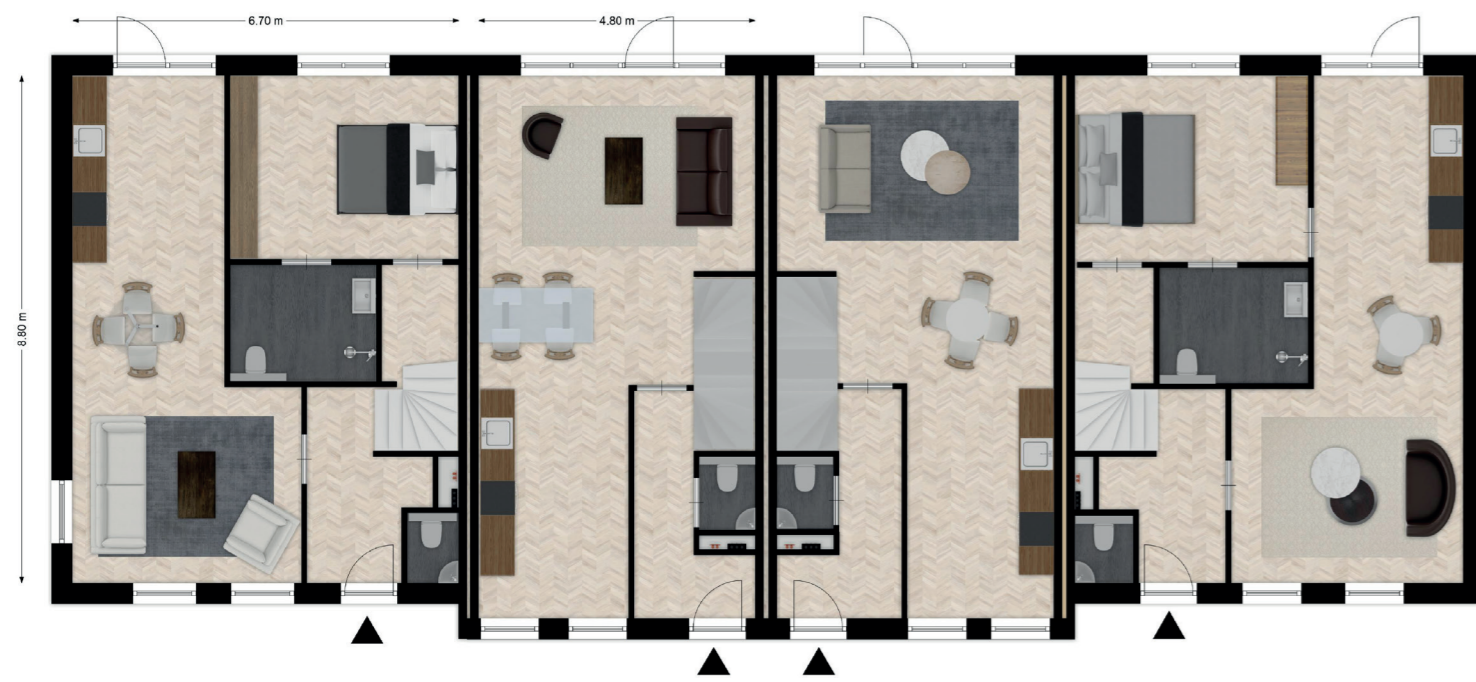


BNR. 23 BNR. 24 BNR. 25 BNR. 26



Zolderindeling optioneel Zolderindeling optioneel

BNR. 23 BNR. 24 BNR. 25 BNR. 26

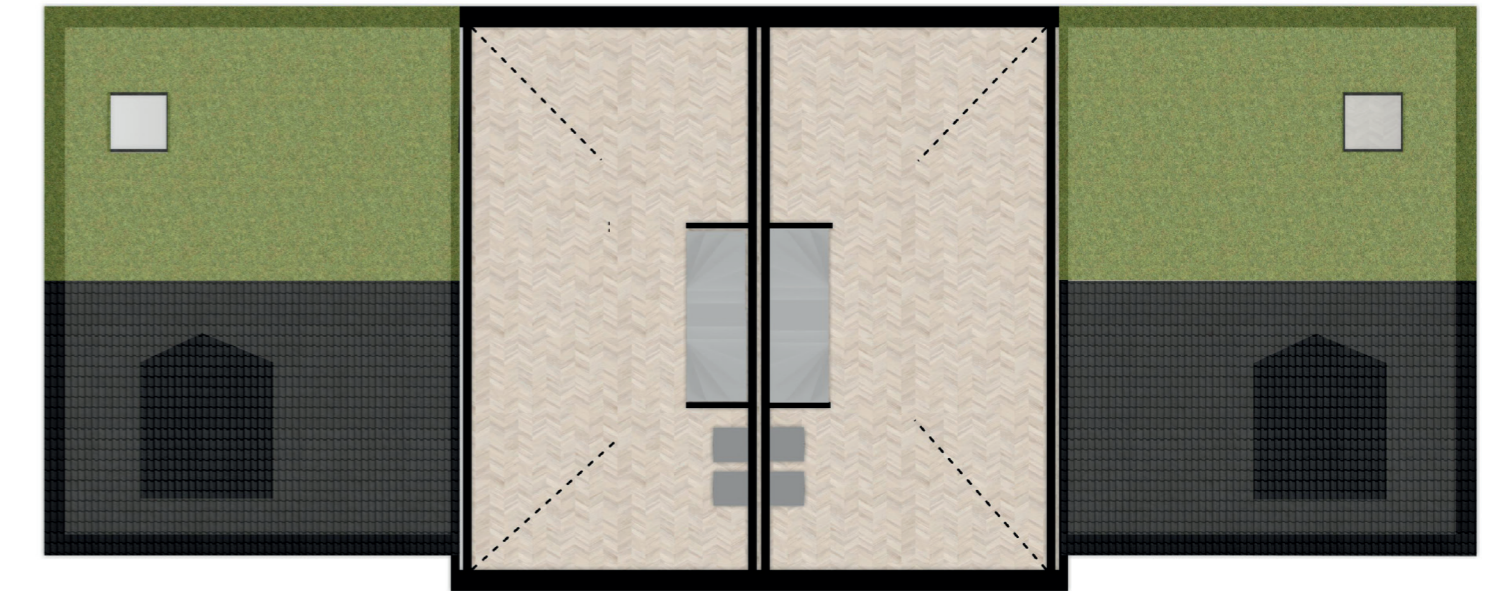

BNR. 23 BNR. 24 BNR. 25 BNR. 26

BNR. 23 EN 26
2-LAAGSE HOEKWONINGEN
WOONOPPERVLAK: 96 M²
PERCEELOPPERVLAK: 148 – 215 M²

BNR. 24 EN 25
3-LAAGSE TUSSENWONINGEN
WOONOPPERVLAK: 135 M²
PERCEELOPPERVLAK: 104 M²

BNR. 23 EN 26
2-LAAGSE HOEKWONINGEN
✓ Garage mogelijk (bnr. 23)
✓ Privé parkeerplaats (bnr. 23)
✓ Tuin inclusief berging

BNR. 24 EN 25
3-LAAGSE TUSSENWONINGEN
✓ Complete badkamer en toilet
✓ 3 slaapkamers en een optioneel vrij in te delen zolder
✓ Tuin inclusief eigen berging

