

# Poortwoningen

## HOEK- EN TUSSENWONINGEN

BNR. 08, 09, 10 EN 11

STRAAT: DE LANGE JAAP

Poort van Verwelkoming  
Stap binnen in deze elegante poortwoning. Alle woningen hebben de keukens aan de voorzijde van de woning. Hierdoor ontstaat er veel betrokkenheid met de omgeving.

Bouwnummer 8 en 11 hebben de ingang aan de zijkant waardoor de keukens meer gescheiden wordt van de woonkamer. Op de eerste verdieping hebben zij twee slaapkamers en een grote complete badkamer. Bouwnummer 9 en 10 hebben hier drie slaapkamers en een complete badkamer. De vrij in te delen zolder van bouwnummer 9 en 10 biedt ruimte voor één, twee of zelfs drie extra kamers. Bouwnummer 8 en 11 hebben een parkeerplaats op eigen terrein.



## HAVENKWARTIER ZEEWOLDE



## HOF VAN SEAEWALD

havenkwartier - zeewolde



BNR. 08

BNR. 09

BNR. 10

BNR. 11

**DR**  
DE REALISATIE

[www.de-realisatie.nl](http://www.de-realisatie.nl)  
[info@de-realisatie.nl](mailto:info@de-realisatie.nl)

**DNA**  
MAKELAARS

Antennestraat 86  
1322 AS Almere  
036-7370591  
[info@dna-makelaars.nl](mailto:info@dna-makelaars.nl)

HOF VAN SEAEWALD  
havenkwartier - zeewolde

[WWW.HAVENKWARTIER-ZEEWOLDE.NL](http://WWW.HAVENKWARTIER-ZEEWOLDE.NL)

Poortwoningen  
HOEK- EN TUSSENWONINGEN

# Poortwoningen

## HOEK- EN TUSSENWONINGEN

### BEGANE GROND



BNR. 08

BNR. 09



BNR. 10

BNR. 11

### EERSTE VERDIEPING



BNR. 08


BNR. 09



BNR. 10

BNR. 11

### TWEEDE VERDIEPING

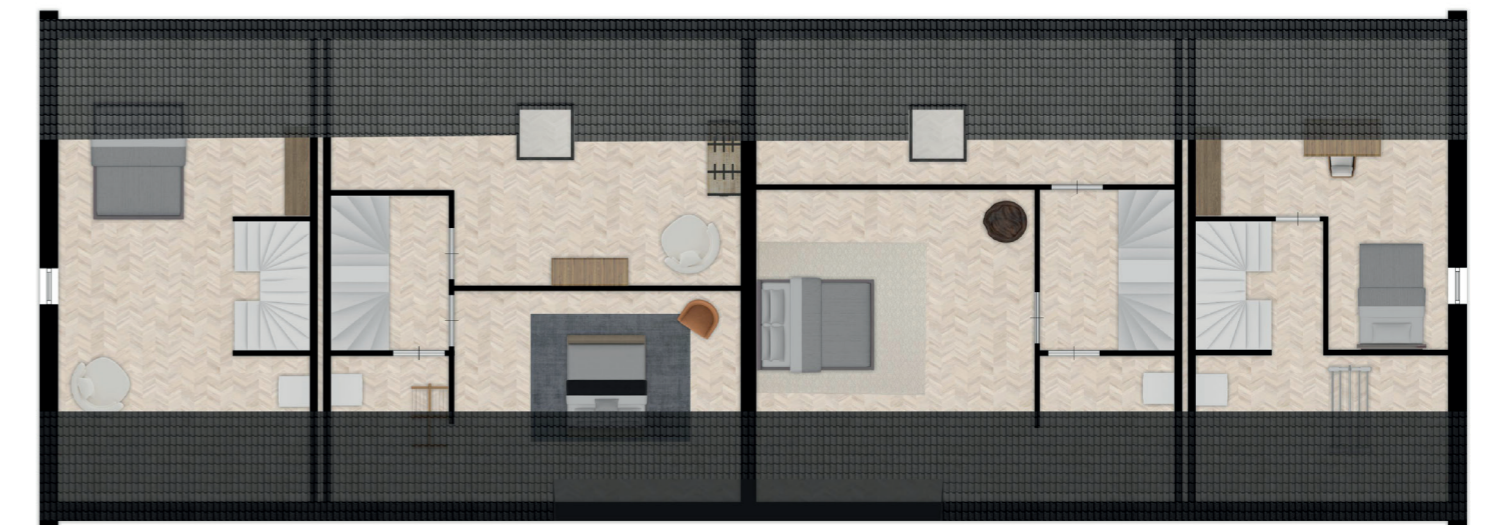

Alle zolderindelingen optioneel

BNR. 08

BNR. 09

BNR. 10

BNR. 11

BNR. 08 EN 11  
3-LAAGSE HOEKWONINGEN POORTGEBOUW  
WOONOPPERVLAK: 106 M<sup>2</sup>  
PERCEELOPPERVLAK: 188 – 192 M<sup>2</sup>

BNR. 09 EN 10  
3-LAAGSE TUSSENWONINGEN POORTGEBOUW  
WOONOPPERVLAK: 120 M<sup>2</sup>  
PERCEELOPPERVLAK: 121 – 125 M<sup>2</sup>

- ✓ Complete badkamer en toilet
- ✓ 2 slaapkamers en een optioneel vrij in te delen zolder\*
- ✓ Bouwnummer 08 en 11 hebben 1 privé parkeerplaats
- ✓ Tuin inclusief eigen berging

\* Bouwnummer 09 EN 10 hebben 3 slaapkamers

