


# Parkzicht

## HOEK- EN TUSSENWONINGEN

BNR. 12, 13, 14 EN 15

STRAAT: STENEN BAAK

Stap binnen in deze elegante woning met uitzicht op het groene park. De indeling van uw woning is doordacht. De ruime leefruimtes sluiten perfect aan op de behoeften van het moderne gezinsleven. Op de begane grond vindt u een ruime woonkamer met open keuken. Op de eerste verdieping zijn er drie kamers, waarvan twee slaapkamers en een werk-/hobbykamer. De zolder is vrij in te delen en biedt ruimte aan één of twee kamers. Een heerlijke plek om te wonen.

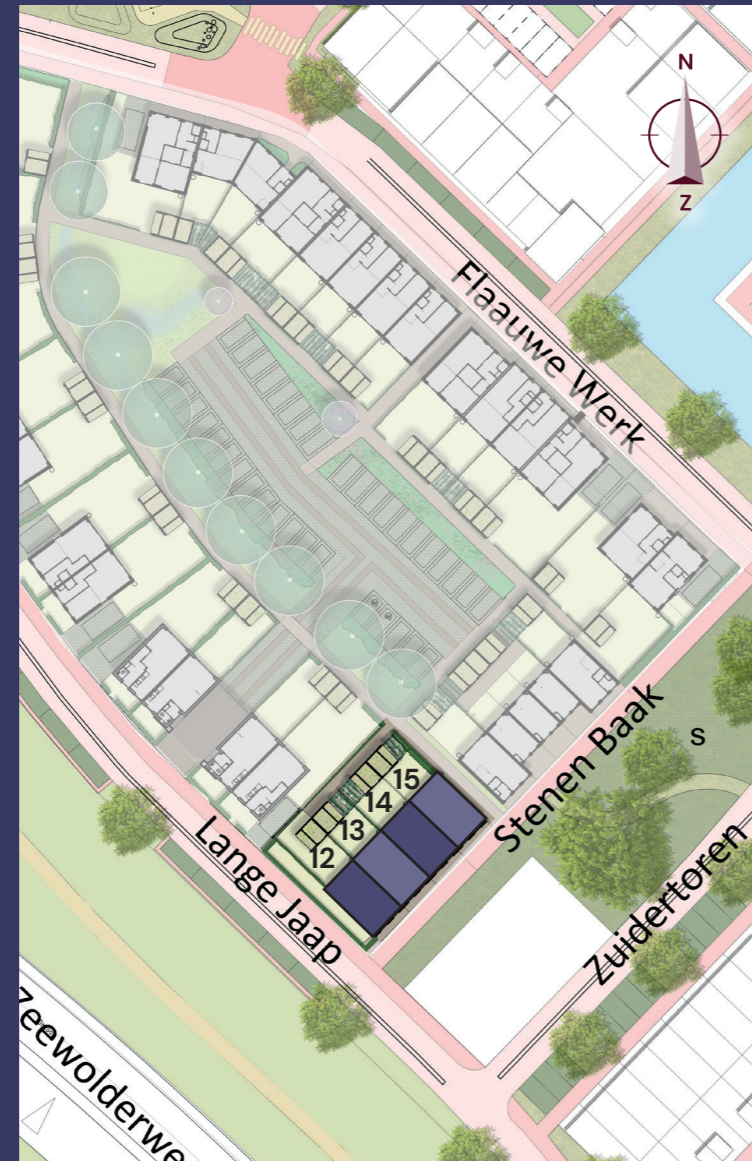

BNR. 12

BNR. 13

BNR. 14

BNR. 15

## HAVENKWARTIER ZEEWOLDE



**DR**  
DE REALISATIE

[www.de-realisatie.nl](http://www.de-realisatie.nl)  
[info@de-realisatie.nl](mailto:info@de-realisatie.nl)

**DNA**  
MAKELAARS

Antennestraat 86  
1322 AS Almere  
036-7370591  
[info@dna-makelaars.nl](mailto:info@dna-makelaars.nl)

**HOF VAN SEAEWALD**  
havenkwartier - zeewolde

[WWW.HAVENKWARTIER-ZEEWOLDE.NL](http://WWW.HAVENKWARTIER-ZEEWOLDE.NL)

**HOF VAN SEAEWALD**  
havenkwartier - zeewolde



Uw  
droomhuis  
wacht in onze  
nieuwe wijk

Parkzicht

HOEK- EN TUSSENWONINGEN



# Parkzicht

## HOEK- EN TUSSENWONINGEN

### BEGANE GROND

### EERSTE VERDIEPING

### TWEEDE VERDIEPING

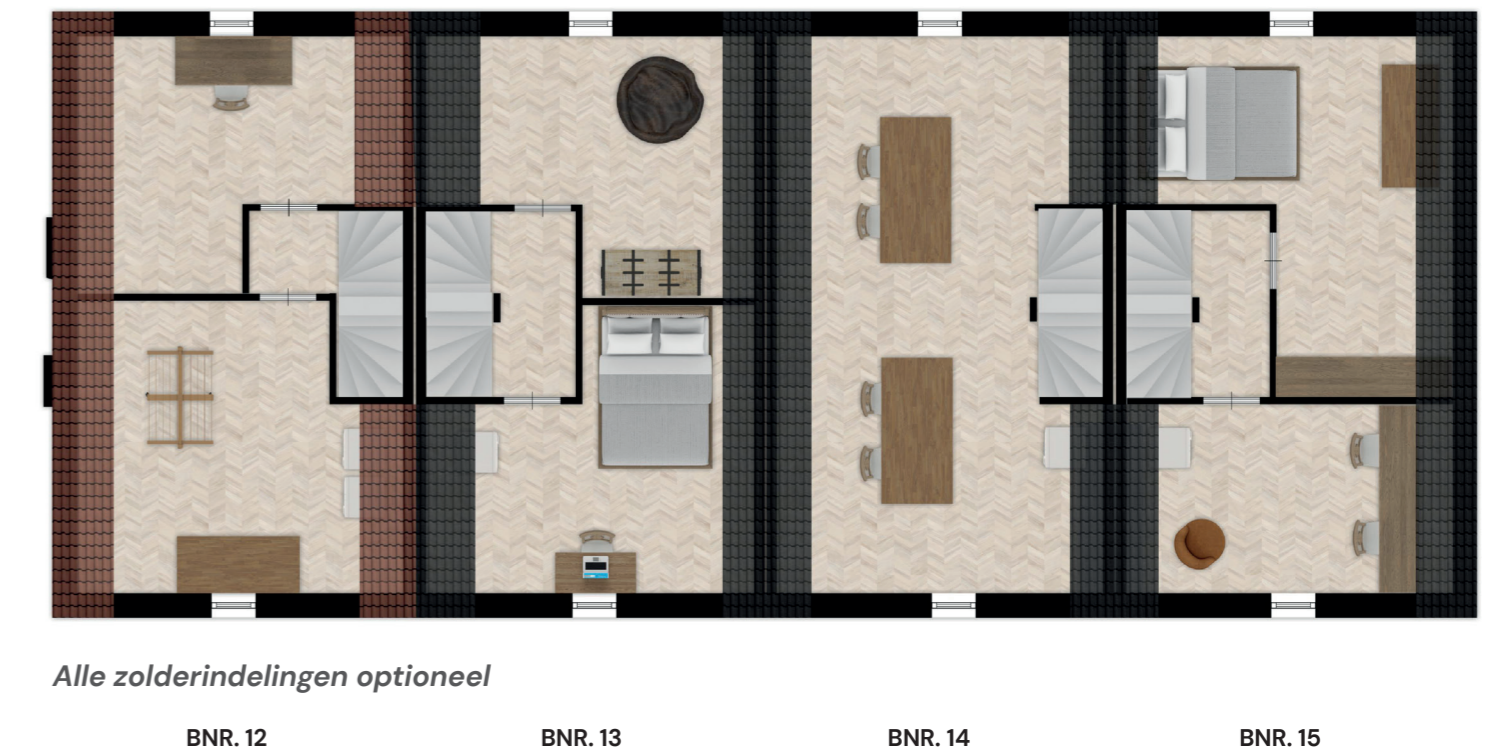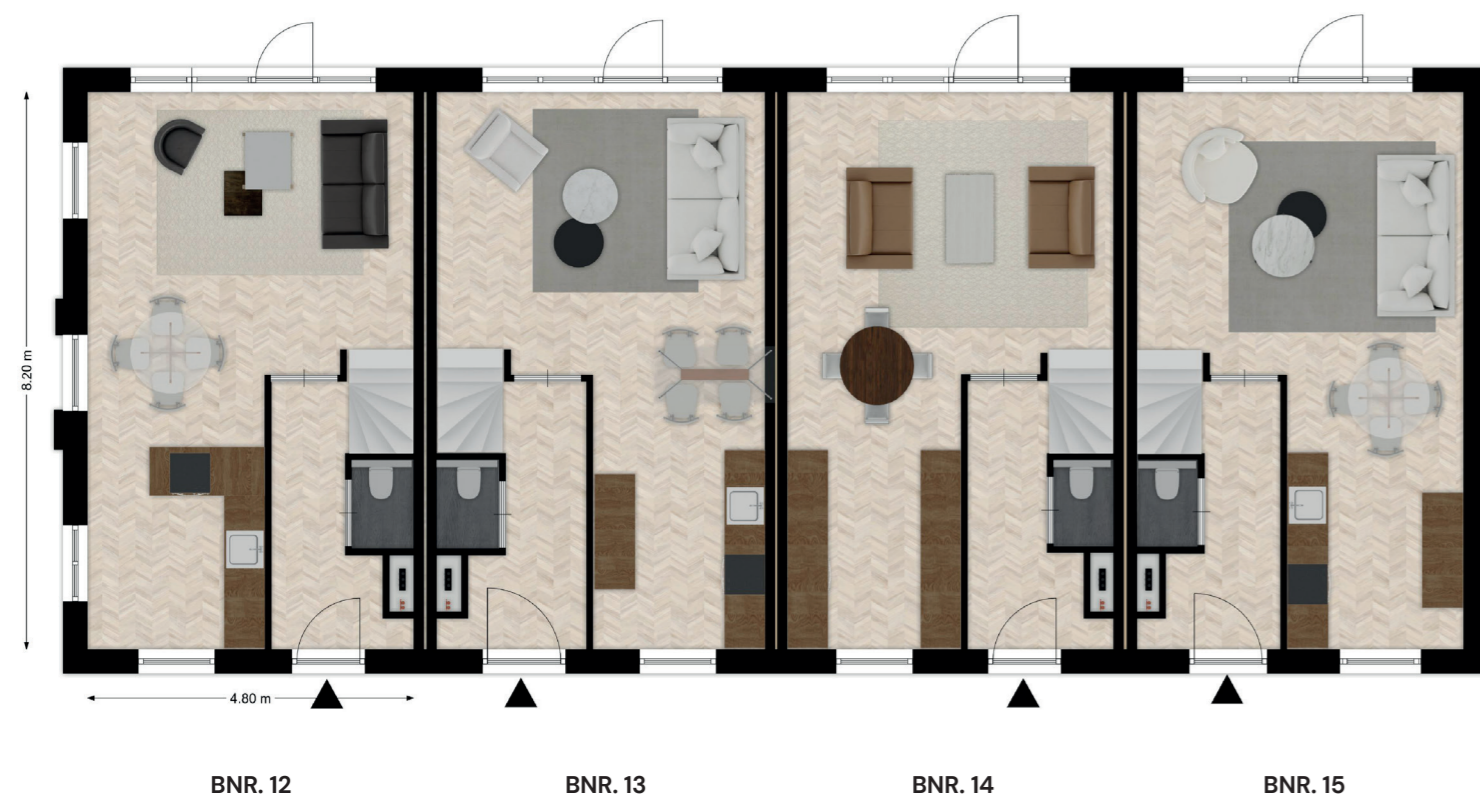

Alle zolderindelingen optioneel

BNR. 12, 13, 14 EN 15  
3-LAAGSE HOEKWONINGEN POORTGEBOUW  
WOONOPPERVLAK: 104 M<sup>2</sup>  
PERCELOPPERVLAK: 91 – 148 M<sup>2</sup>

- ✓ Ruime woonkamer en ruime woonkeuken
- ✓ Complete badkamer en toilet
- ✓ 3 slaapkamers en een optioneel vrij in te delen zolder
- ✓ Tuin inclusief eigen berging

