

# De Pandjes


## LEVENSLÖOPBESTENDIGE WONINGEN EN TUSSENWONINGEN

BNR. 31, 32, 33 EN 34

STRAAT: FLAAUWE WERK

Welkom in deze levensloopbestendige hoekwoningen met bouwnummer 31 en 34. Ervaar het comfort en de functionaliteit van deze woningen. In de basis bevinden zich op de begane grond niet alleen de woonkamer en keuken, maar ook een slaapkamer en de badkamer. Uiteraard kunt u deze ook naar de verdieping verplaatsen waardoor een zeer ruime living ontstaat. De ligging op het zuidwesten zorgt ervoor dat je lekker kan wegduiten in de zon met een goed boek. Ultiem genieten.

Bouwnummer 32 en 33 zijn drielaagse tussenwoningen met uitzicht op het groene park en de zon in uw tuin is het begin van iets moois! Op de begane grond bevinden zich de keuken en woonkamer en op de eerste verdieping de badkamer, de master bedroom en de werkkamer. De wasmachine en droger bevinden zich in een afgesloten ruimte op de tweede verdieping. De zolder is nog geheel vrij indeelbaar.

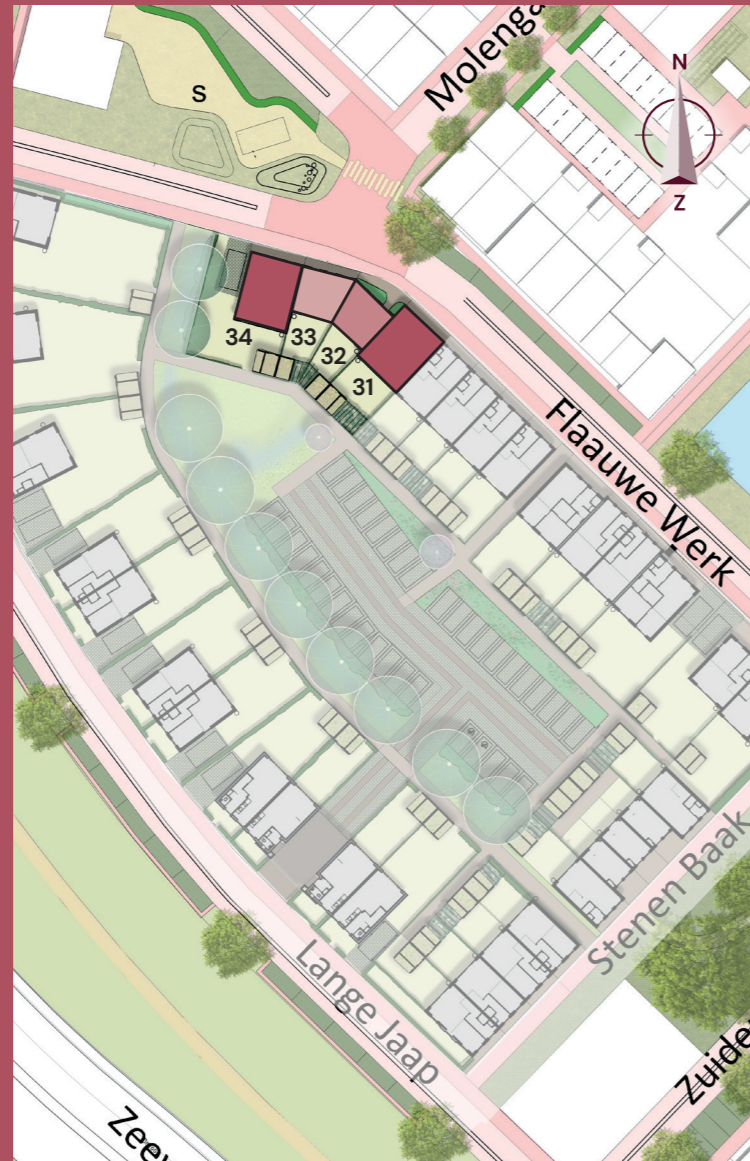

BNR. 31

BNR. 32

BNR. 33

BNR. 34

## HAVENKWARTIER ZEEWOLDE



**DR**  
DE REALISATIE

[www.de-realisatie.nl](http://www.de-realisatie.nl)  
[info@de-realisatie.nl](mailto:info@de-realisatie.nl)

**DNA**  
MAKELAARS

Antennestraat 86  
1322 AS Almere  
036-7370591  
[info@dna-makelaars.nl](mailto:info@dna-makelaars.nl)

HOF VAN SEAEWALD  
havenkwartier - zeewolde

[WWW.HAVENKWARTIER-ZEEWOLDE.NL](http://WWW.HAVENKWARTIER-ZEEWOLDE.NL)

## HOF VAN SEAEWALD

havenkwartier - zeewolde



Uw  
droomhuis  
wacht in onze  
nieuwe wijk

De Pandjes  
LEVENSLÖOPBESTENDIGE WONINGEN  
EN TUSSENWONINGEN

# De Pandjes

LEVENSLÖPBESTENDIGE WONINGEN EN TUSSENWONINGEN

## BEGANE GROND

## EERSTE VERDIEPING

## TWEEDE VERDIEPING




BNR. 31

BNR. 32

BNR. 33

BNR. 34

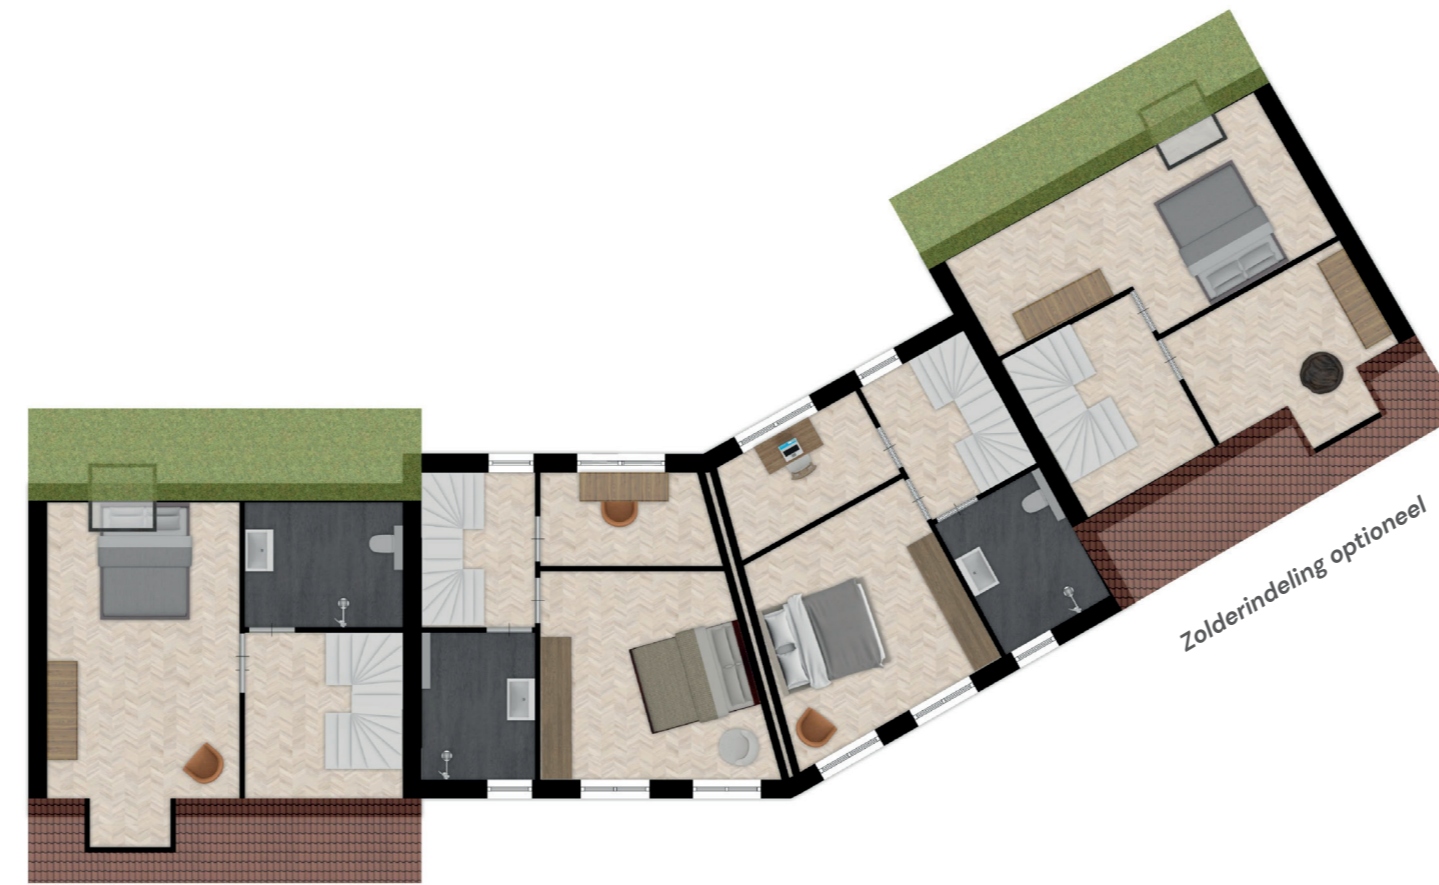

Zolderindeling optioneel

BNR. 31

BNR. 32

BNR. 33

BNR. 34



Zolderindeling optioneel

Zolderindeling optioneel

BNR. 31

BNR. 32

BNR. 33

BNR. 34

### BNR. 31 EN 34

2-LAAGS MET VLIERING

WOONOPPERVLAK: 96 M<sup>2</sup>

PERCELOPPERVLAK: 135 – 213 M<sup>2</sup>

### BNR. 32 EN 33

3-LAAGSE TUSSENWONING

WOONOPPERVLAK: 105 M<sup>2</sup>

PERCELOPPERVLAK: 90 – 100 M<sup>2</sup>

### BNR. 31 EN 34

LEVENSLÖP WONINGEN

- ✓ Complete badkamer en toilet op de begane grond
- ✓ 1 slaapkamer en een optioneel vrij in te delen zolder
- ✓ Bouwnummer 34 beschikt over 1 privé-parkeerplaats en een garage is mogelijk
- ✓ Tuin inclusief eigen berging

### BNR. 32 EN 33

3-LAAGSE TUSSENWONING

- ✓ 2 slaapkamers en een optioneel vrij in te delen zolder
- ✓ Complete badkamer en toilet
- ✓ Tuin inclusief eigen berging

